

01 PLANTA BAIXA DE LOCAÇÃO  
ESCALA 1/100

Muro h=1,80m



01 CAVALGADA DUPLO



02 SURF COM PRESSÃO PERNAS



03 BARRA MODULAR



04 ALONGADOR 3 ALTURAS



05 BICICLETA CADEIRA INDIVIDUAL



06 ROTAÇÃO DIAGONAL DUPLO/VERTICAL





07 PUXADOR PEITORAL DUPLO




08 CAMINHADA DUPLO

DETALHE DE FIXAÇÃO DO PARABOULT  
POSICIONE O APARELHO CONFORME A POSIÇÃO NA PLANTA SOB OS BLOCOS DE FUNDAÇÃO (CONFORME EXEMPLO)  
USE UMA FURADEIRA COM BROCA DE VÍDEA N. 14. FURANDO O CONCRETO COM O APARELHO POSICIONADO  
FIXE O PARABOULT ATÇE SE ENCAIXAR COMPLETAMENTE. FAÇA O PROCESSO NOS DEMAIS ORIFÍCIOS.  
A CURA DO CONCRETO DEVE SER FEITA NO MÍNIMO 7 DIAS ANTES DA INSTALAÇÃO DO EQUIPAMENTO.

OBS.: UTILIZAR PARABOULT PARA A FIXAÇÃO DOS SEGUINTE APARELHOS:  
MULTIEXERCITADOR, SIMULADOR DE CAVALGADA, SIMULADOR DE CAMINHADA  
ESQUI E SIMULADOR DE REMO.

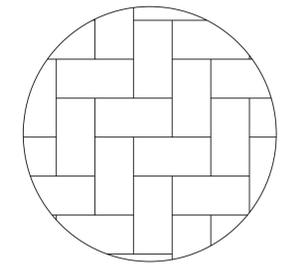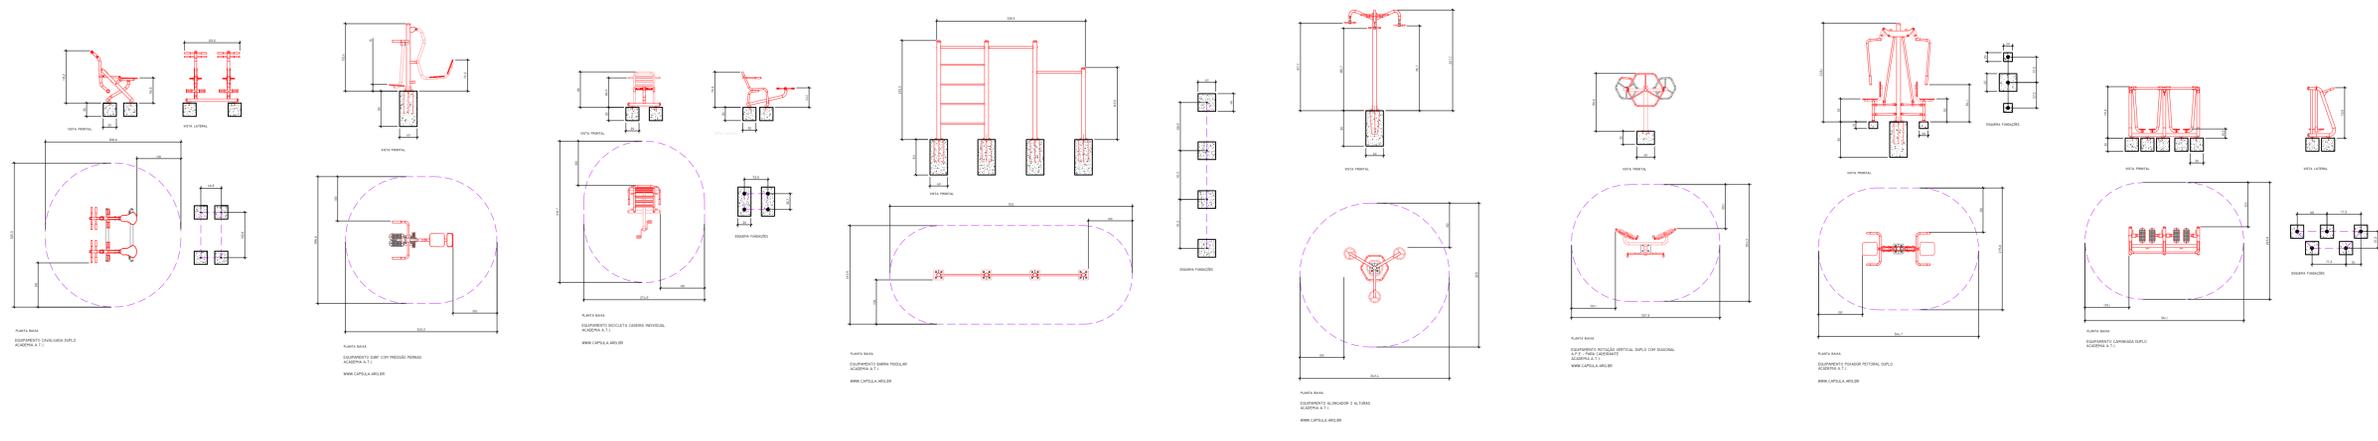

01 DETALHE DA INSTALAÇÃO DO PISO INTERTRAVADO (PAVER 6MM)  
SEM ESCALA

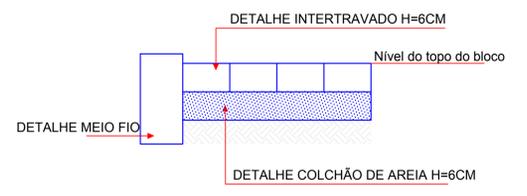

02 CORTE  
SEM ESCALA



**MUNICÍPIO DE LARANJAL**  
Estado do Paraná  
CNPJ: 95.684.536/0001-80

**ARQUITETÔNICO**

<b>PARQUE URBANO MUNICIPAL</b>	
<b>ACADEMIA AR LIVRE</b>	
ENDEREÇO DA OBRA: <b>RUA SERGIPE ESQUINA COM RUA PANEMA - CENTRO - LARANJAL/PARANÁ</b>	
PROPRIETÁRIO: <b>JOSMAR MOREIRA PEREIRA</b> PREFEITO MUNICIPAL	ESTATÍSTICAS: ÁREA DO TERRENO ..... 8.205,00m <sup>2</sup>
RESPONSÁVEIS TÉCNICOS: <b>SIMONE DE ANDRADE</b> Arquiteta e Urbanista CAU A45011-1	PRANCHA: <b>07/13</b> Laranjal, 26 de novembro de 2019. ESCALAS: Indicadas DESENHO: Arq. Simone de Andrade