




**PLANTA BAIXA**  
escala: 1/75

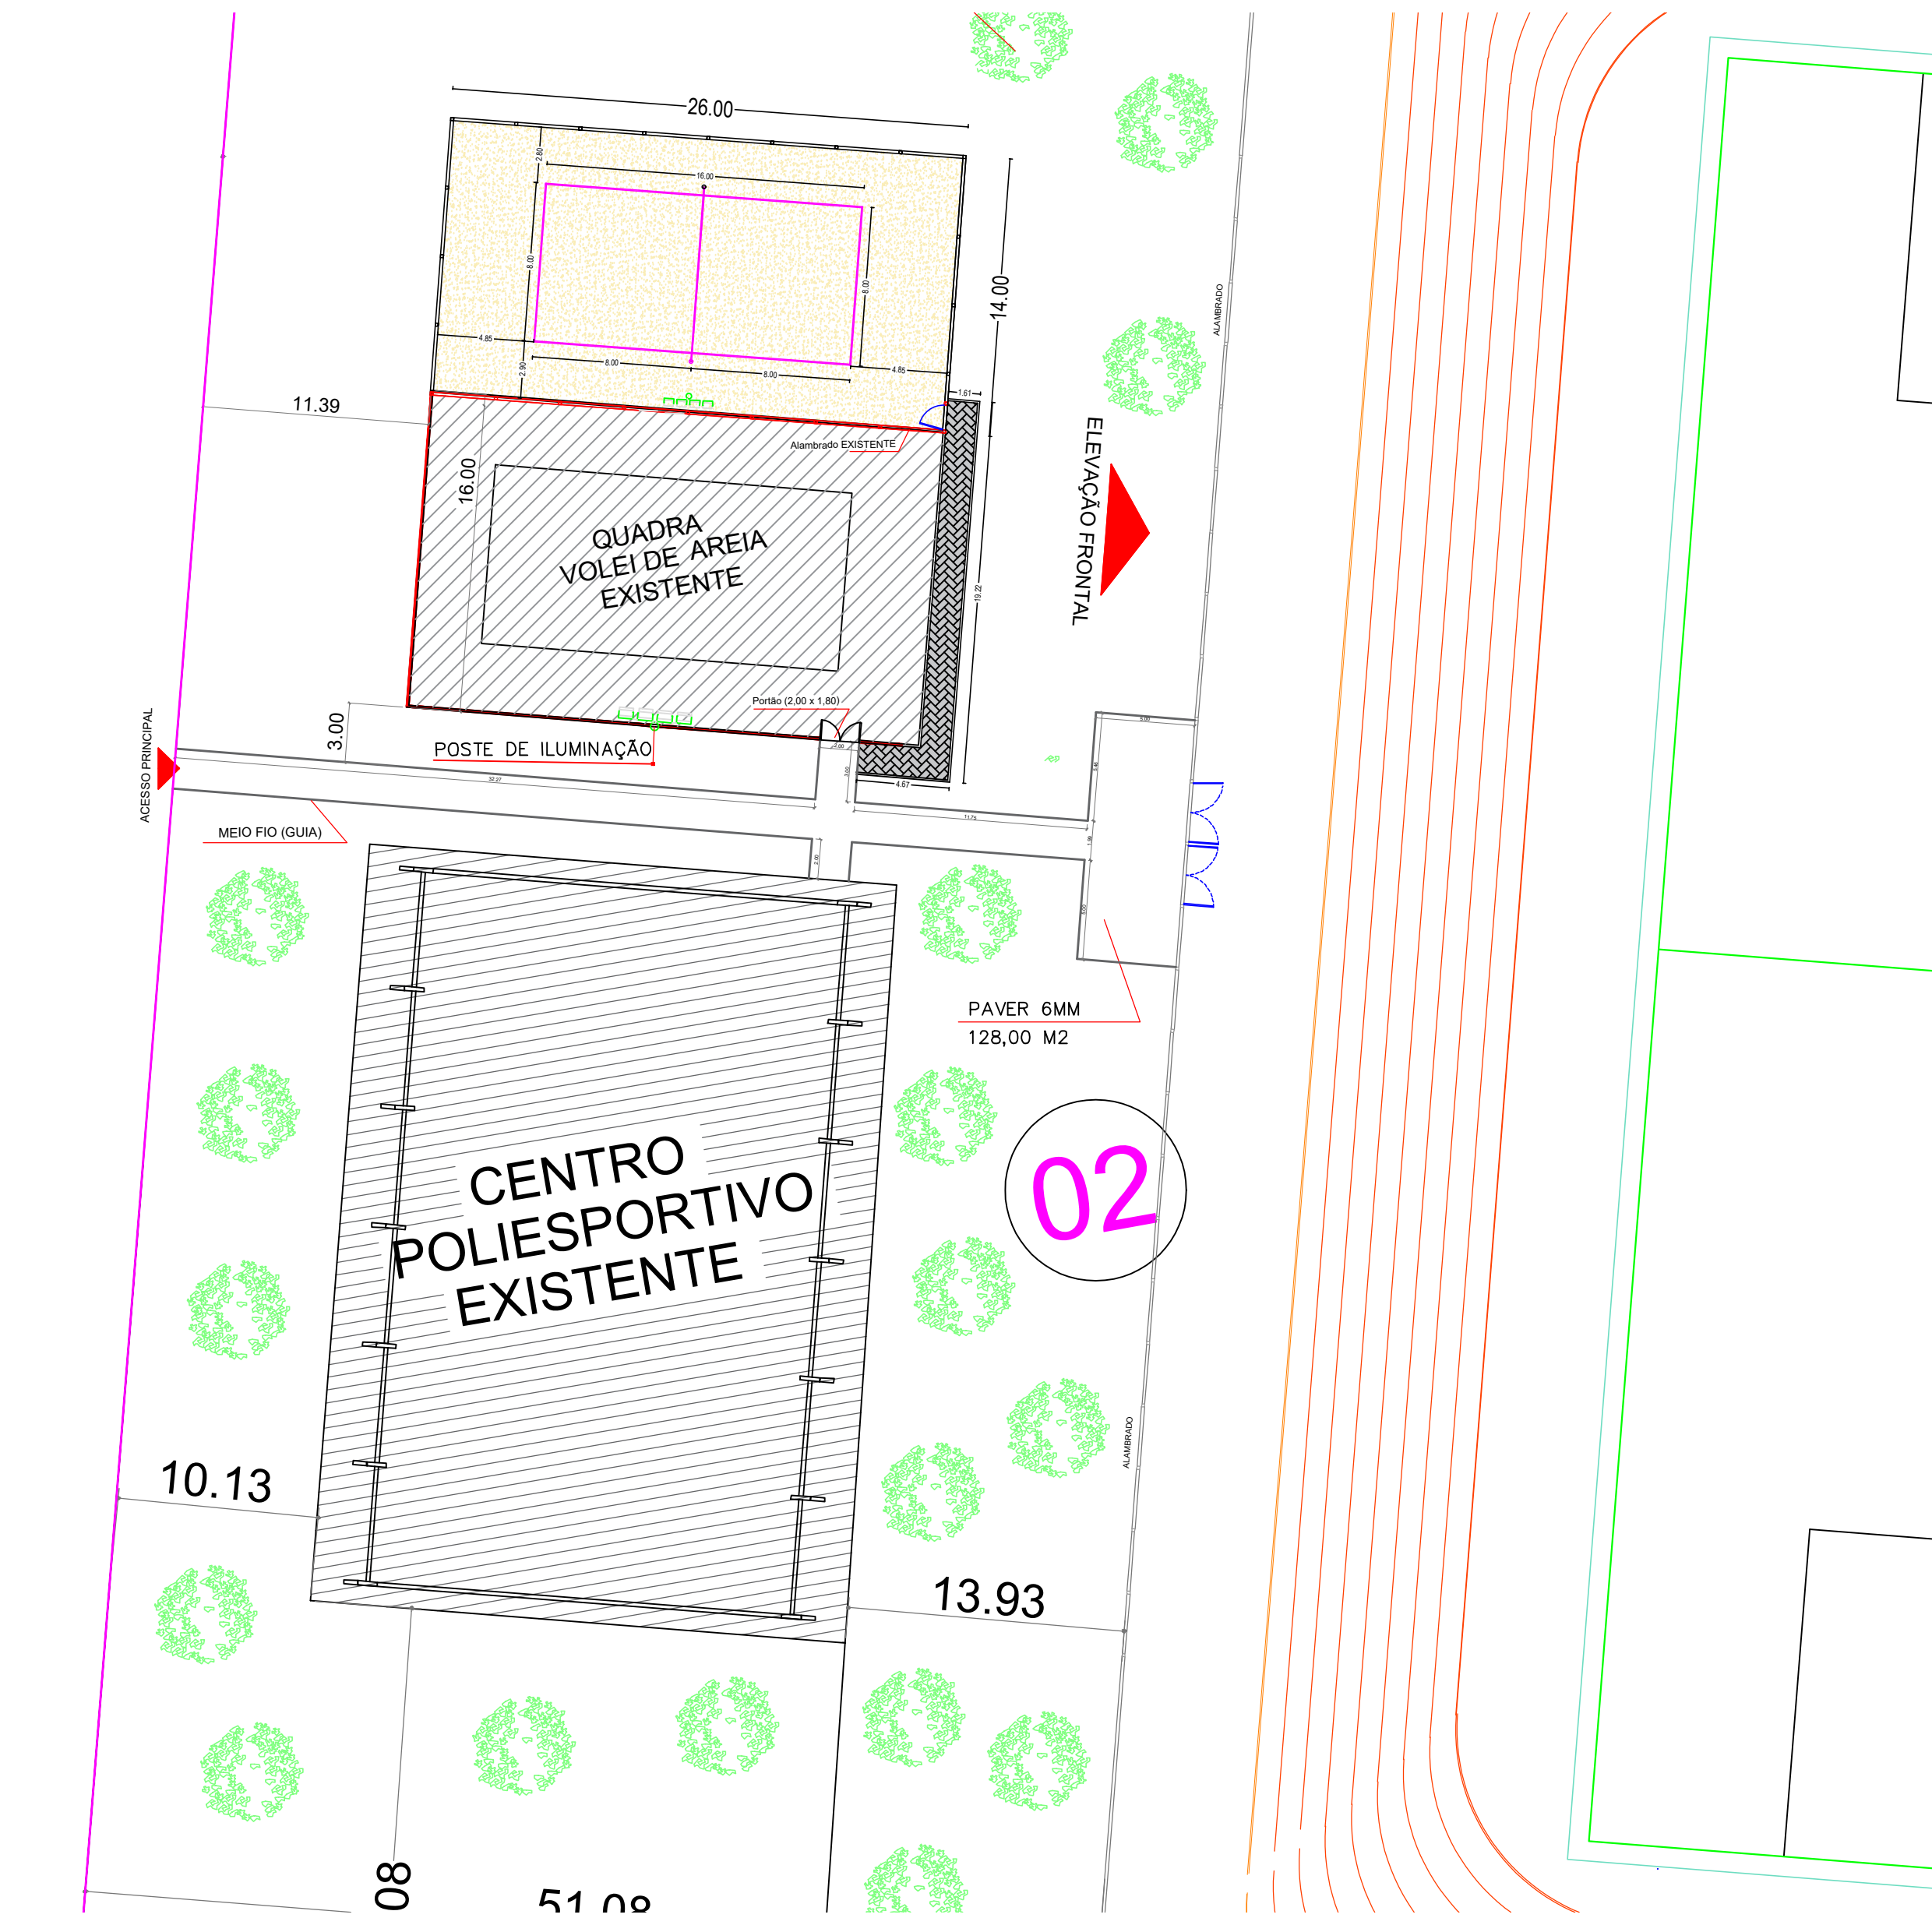


**IMPLANTAÇÃO SEM ESCALA**

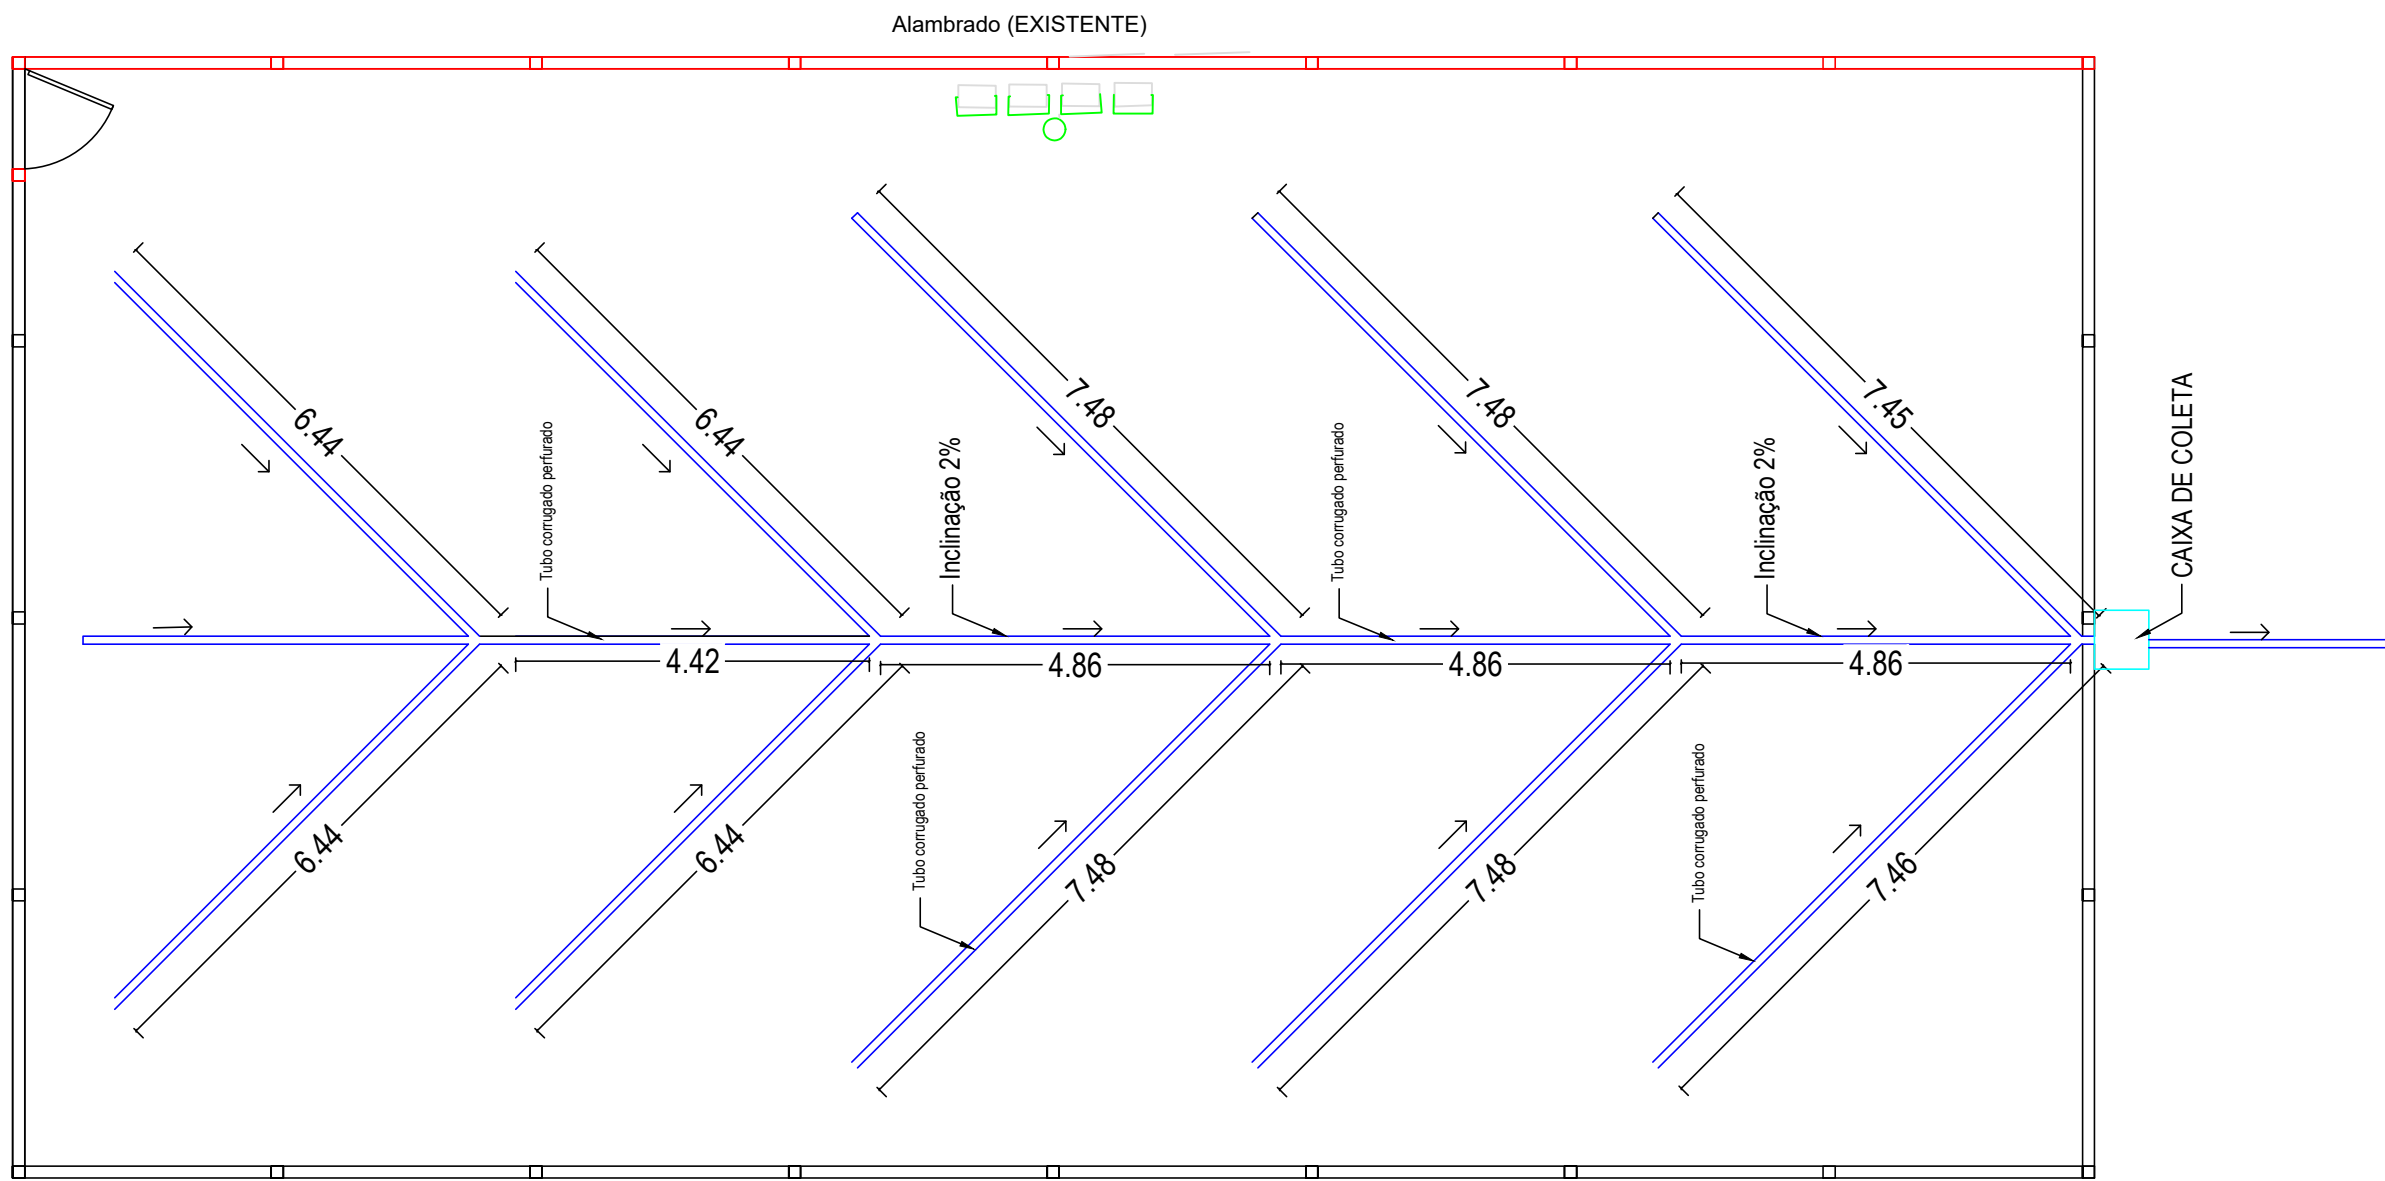


**PROJETO DE DRENAGEM**  
escala: 1/100

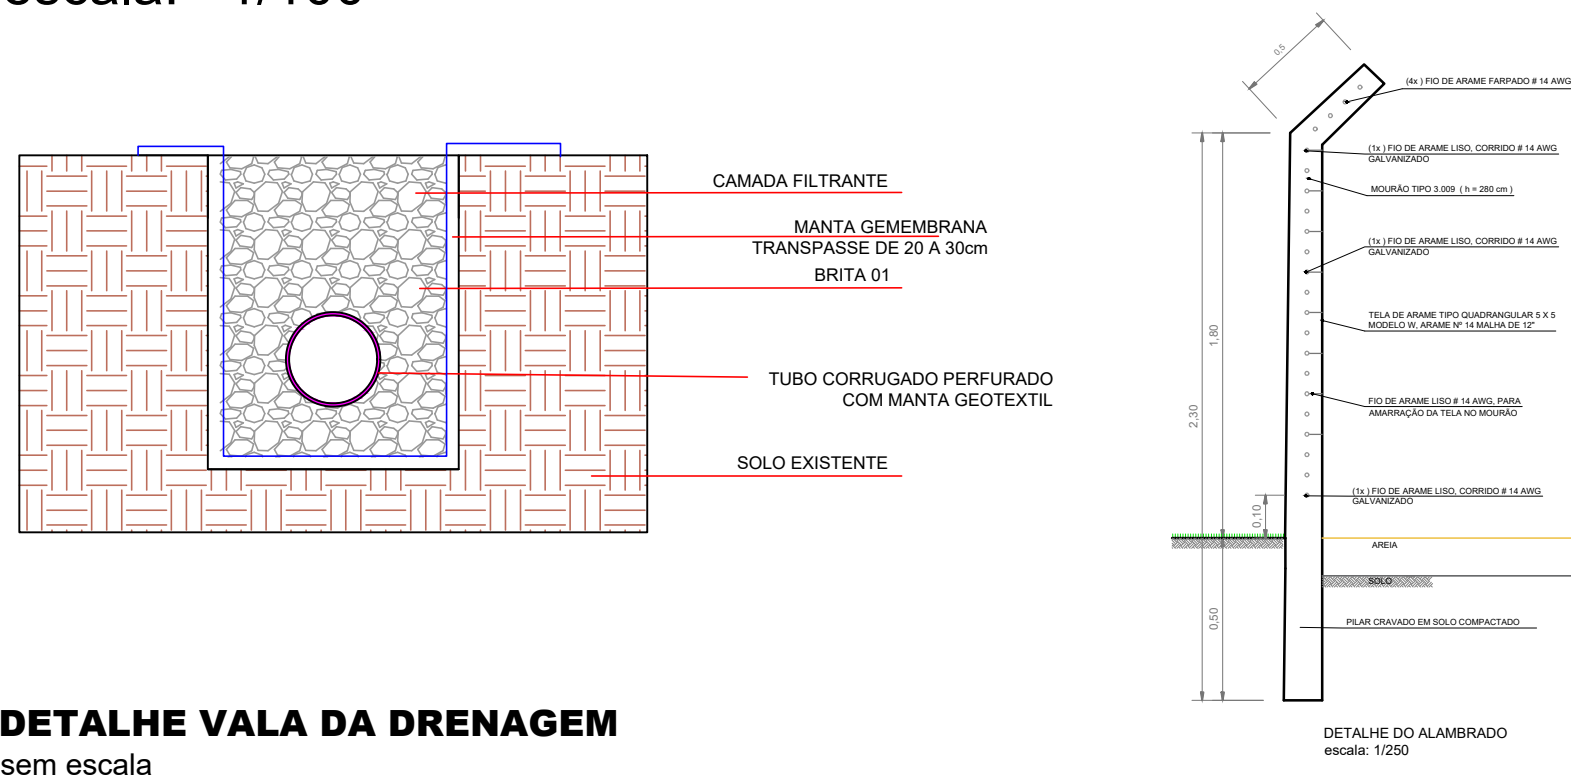

**DETALHE VALA DA DRENAGEM**  
sem escala

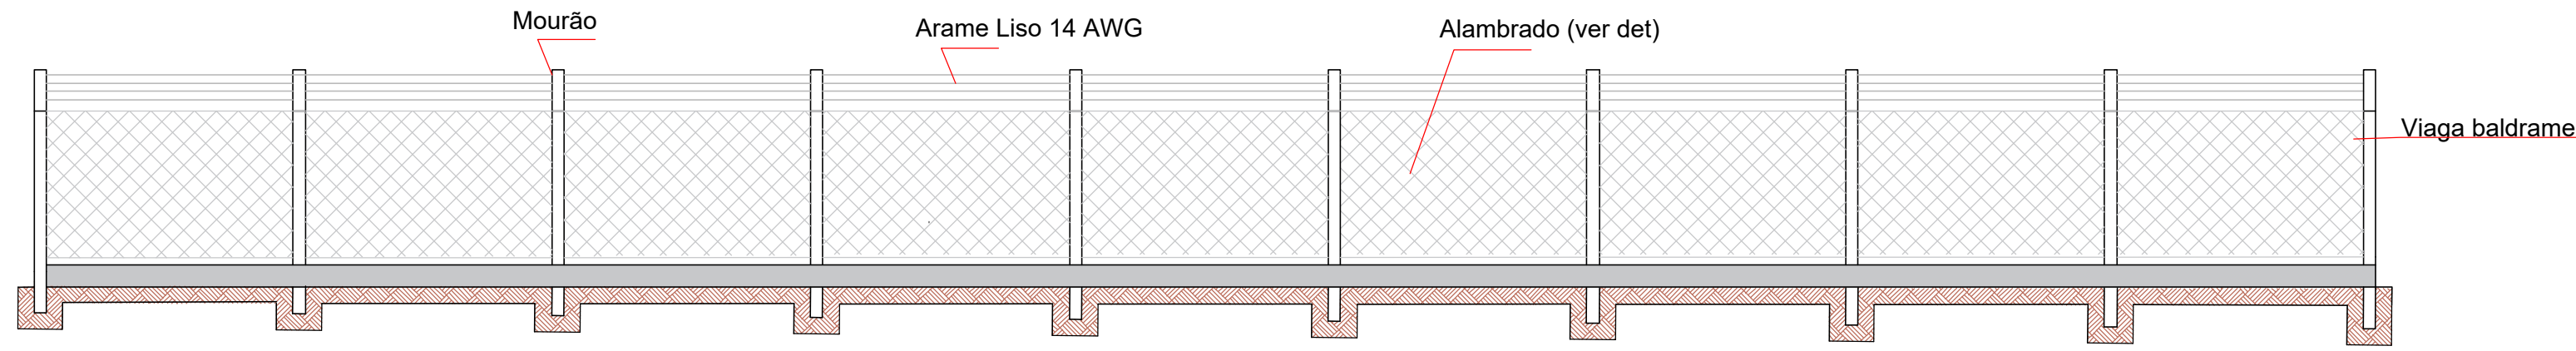

**ELEVADO LATERAL**  
escala: 1/75

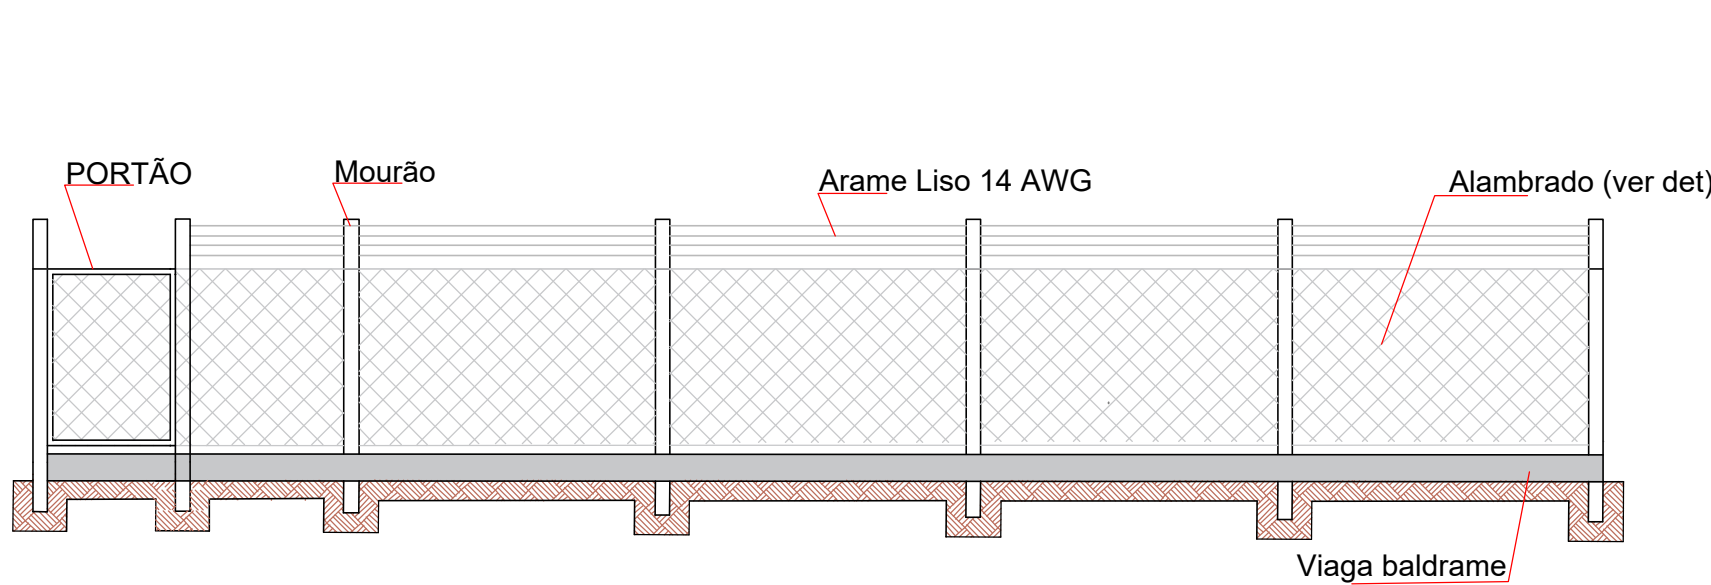

**ELEVADO FRONTAL**  
escala: 1/75

**DEPARTAMENTO DE ENGENHARIA**

**QUADRA DE BEACH TENIS**

ENDEREÇO DA OBRA:  
CENTRO POLIESPORTIVO- RUA PROJETADA A

CONTEÚDO:  
PROJETO ARQUITETÔNICO

PROPRIETÁRIO:  
Maycon Lopes Simioni  
Prefeito do Município de Laranjal  
CNPJ: 95.684.536/0001-80

DESENHO:  
PAULO H.

ESCALA:  
Indicada

RESPONSÁVEL TÉCNICO PELO PROJETO:  
Paulo Henrique Rodrigues Medeiros  
Engenheiro Civil - CREA-PR 168.345/D  
Laranjal, 05de maio de 2025.



PRANCHA  
**01/01**