

ELEVAÇÃO 03

CORTE B-B'

CORTE B-B'

CORTE A-A'

ELEVAÇÃO 04

ELEVAÇÃO 04

ELEVAÇÃO 04

ELEVAÇÃO 04

ELEVAÇÃO 04

ELEVAÇÃO 04


ELEVAÇÃO 04

ELEVAÇÃO 04


PLANTA BAIXA  
ESCALA 1:50

LEGENDA:


- PAREDE EXISTENTE
- PAREDE À DEMOLIR
- PAREDE À CONSTRUIR

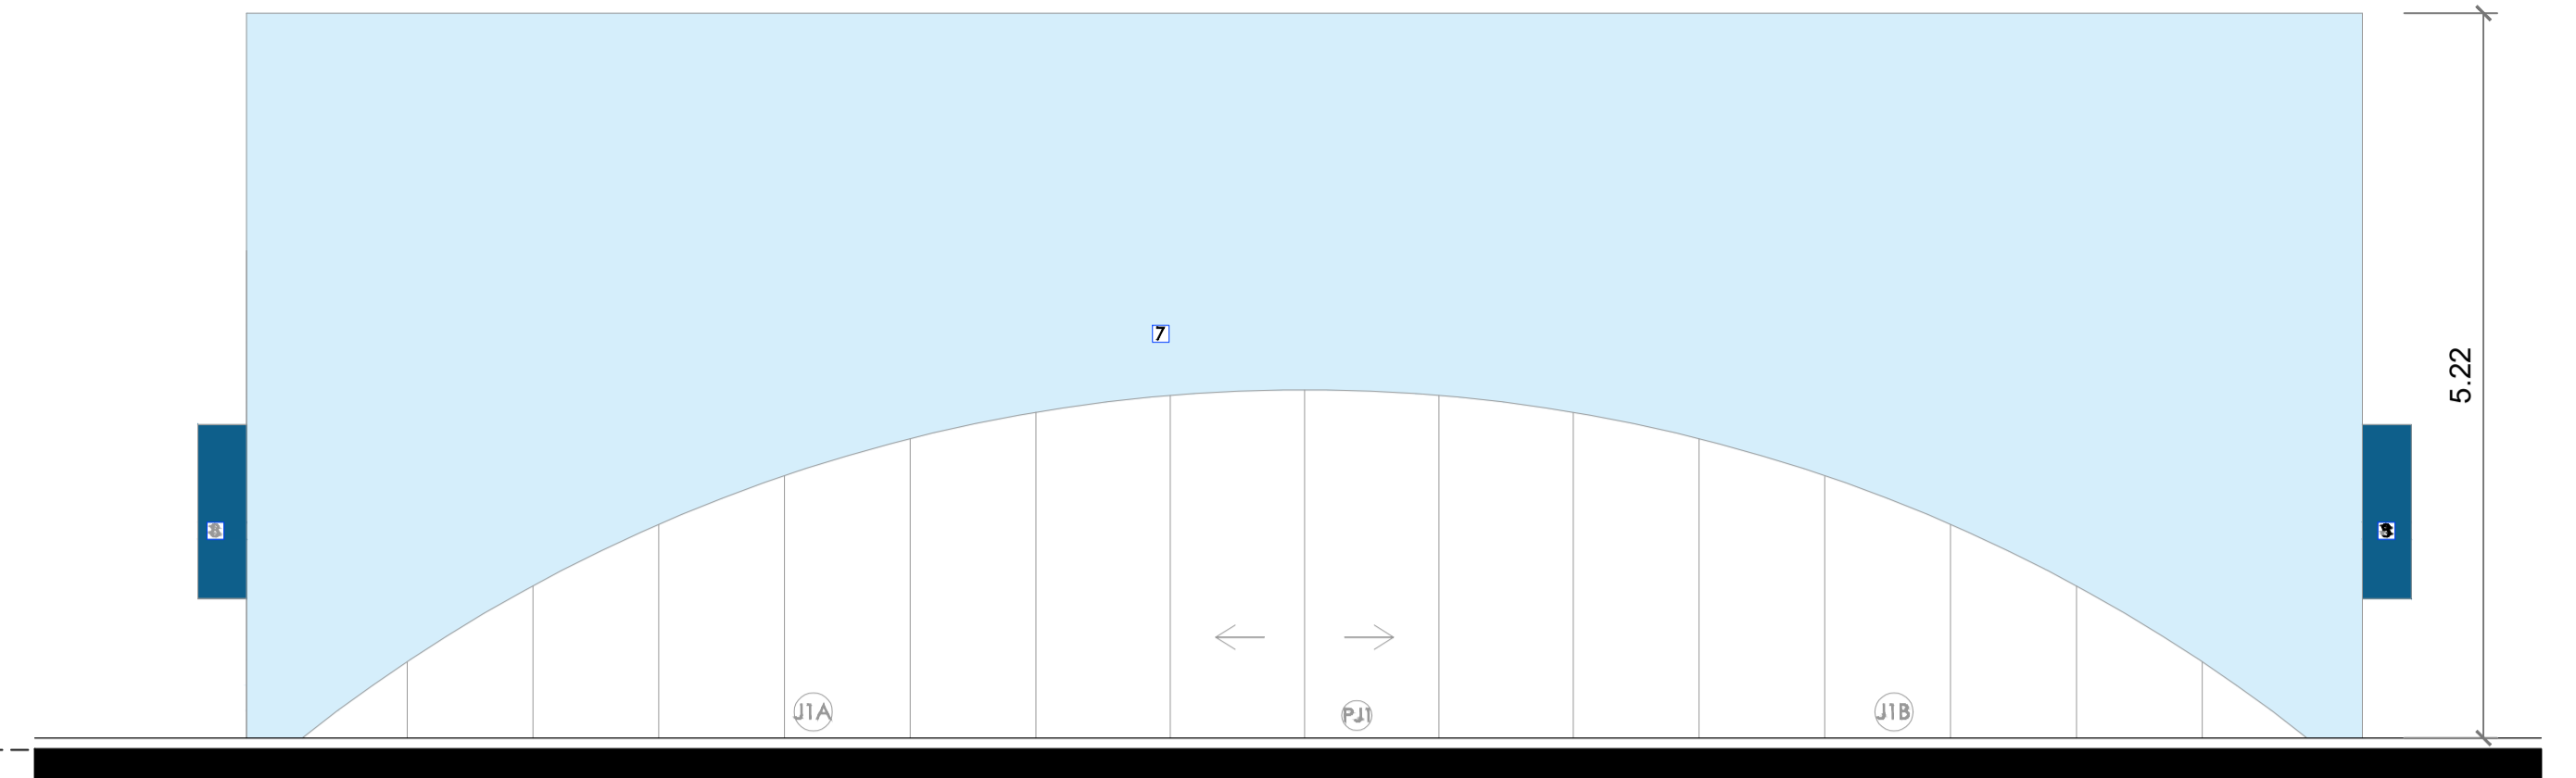

ELEVAÇÃO 01  
ESCALA 1:50

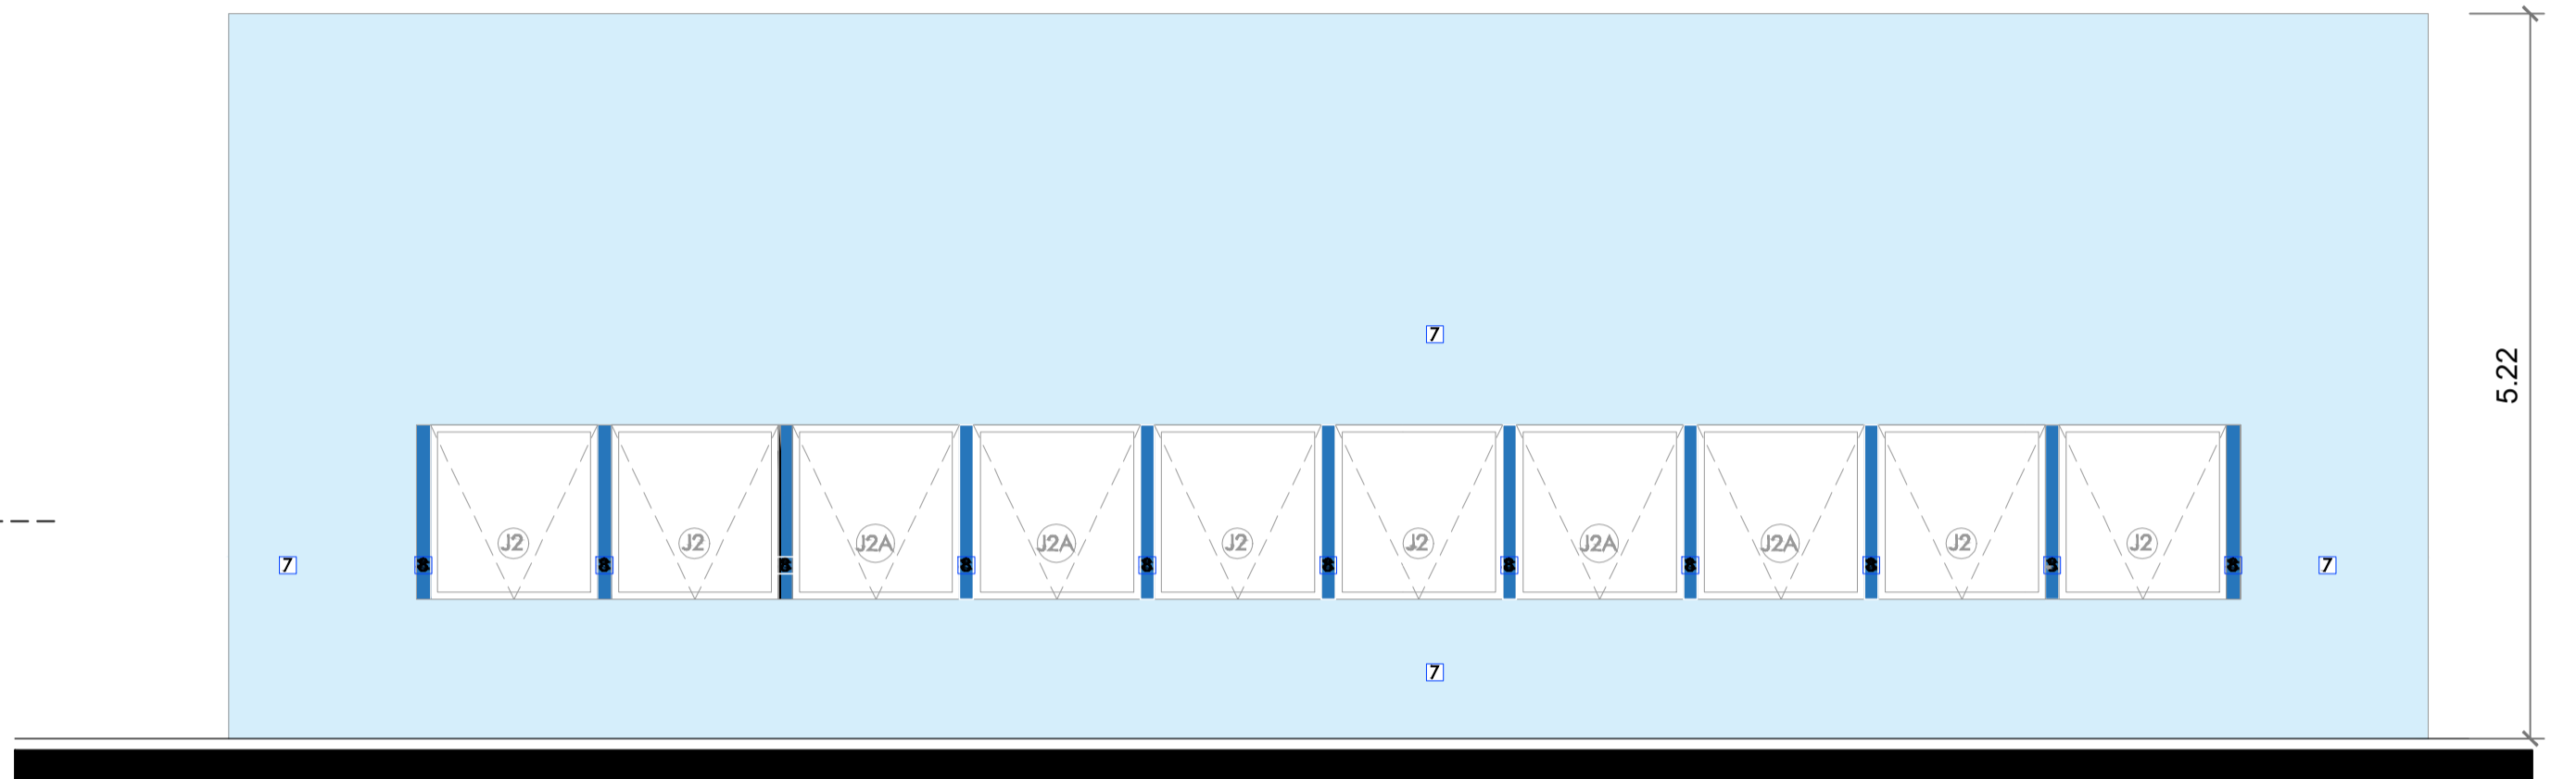

ELEVAÇÃO 02  
ESCALA 1:50

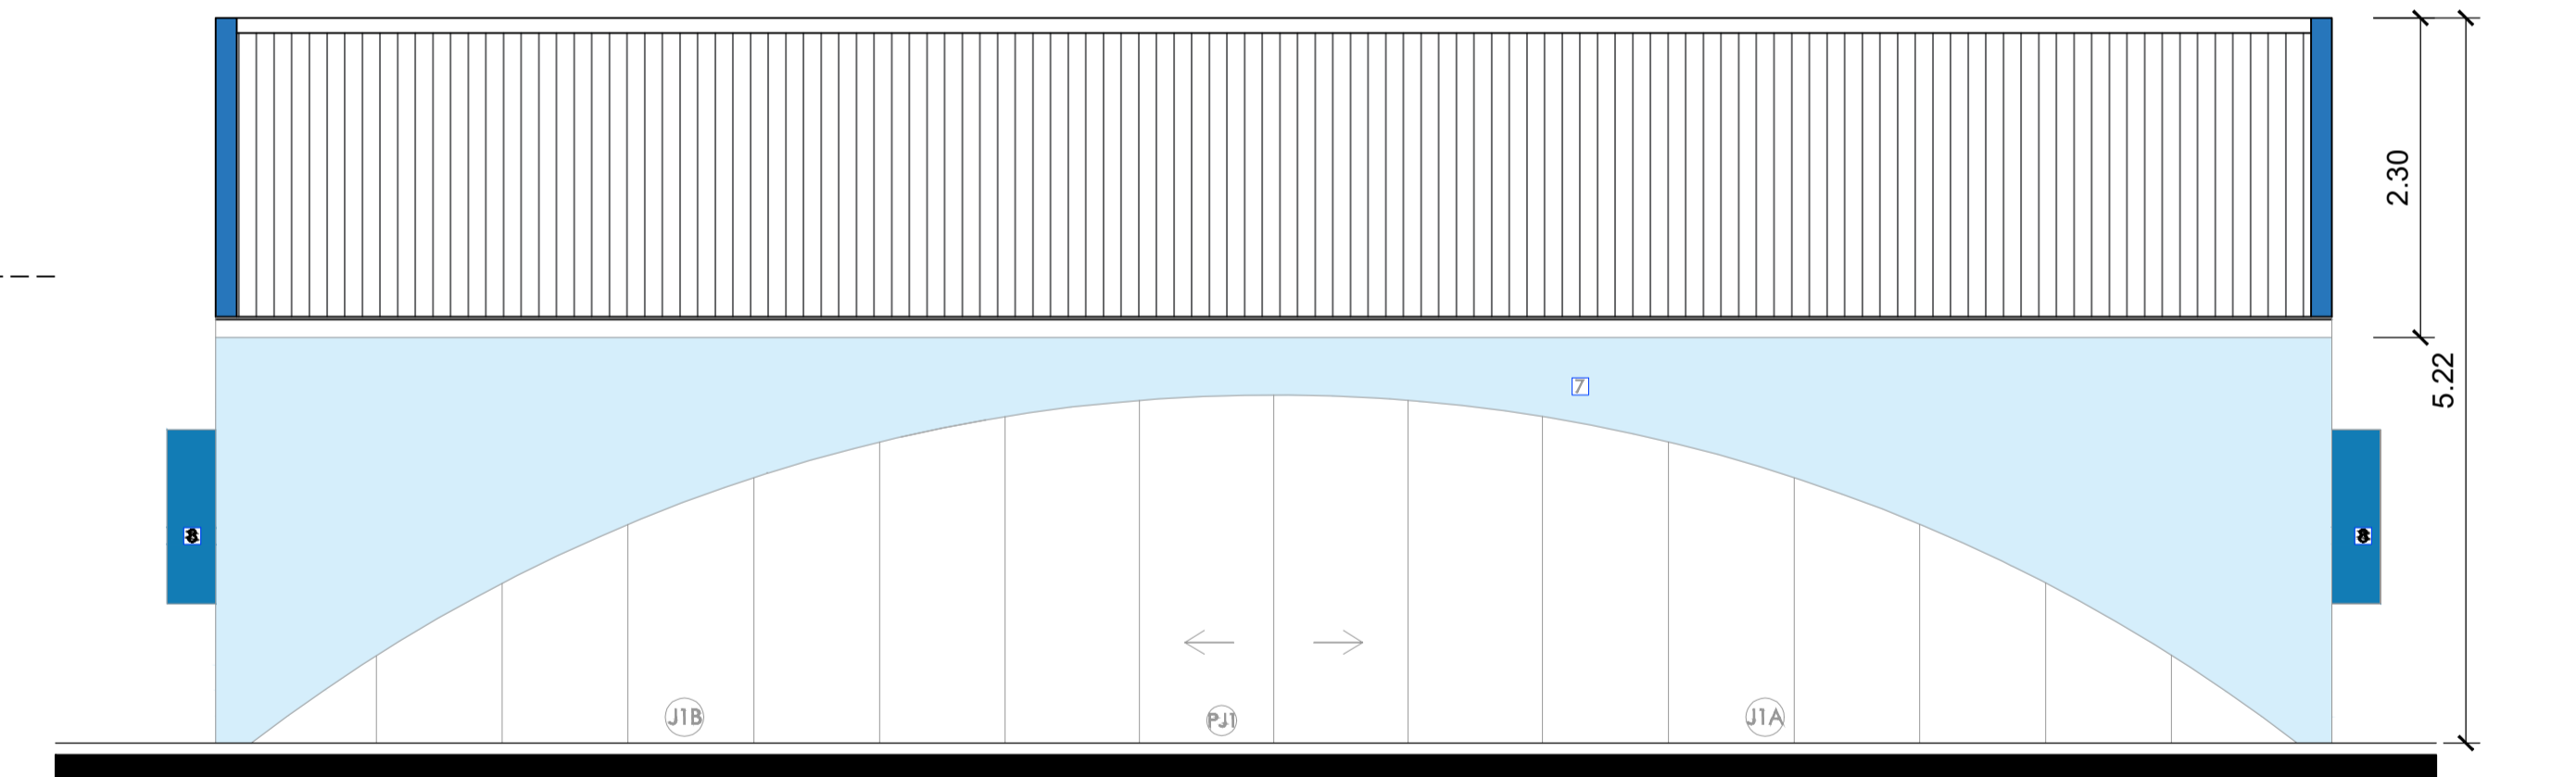

ELEVAÇÃO 03  
ESCALA 1:50

OBSERVAÇÃO:

TODOS OS MATERIAIS GERADOS NA OBRA COMO RESÍDUOS DE MADEIRA, TUAJO, CONCRETO E DEMAIS QUE POSSAM ATRAPALHAR O FLUXO DA UNIDADE DE SAÚDE E DE RESPONSABILIDADE DA EMPRESA EXECUTORA, É OBRIGAÇÃO DA EMPRESA A RETIDADA ESTE RESÍDUO E A PERMANÊNCIA DO ESPAÇO LIMPO EM CONDIÇÕES DE USO E HIGIENE AOS USUÁRIOS DA UNIDADE DE SAÚDE.

DEPARTAMENTO DE ENGENHARIA

OBRA:  
REFORMA DA CLÍNICA DA MULHER

ENDEREÇO DA OBRA:  
RUA GETÚLIO VARGAS, CENTRO, LOTES 19, 20 E 21  
DA QUADRA 14.

CONTEÚDO:  
PROJETO DE REFORMA

PROPRIETÁRIO:  
João Elinton Dutra  
Prefeito do Município de Laranjal  
CNPJ: 95.684.538/0001-80

DESENHO:  
PAULO H.

ESCALA:  
Indicada

RESPONSÁVEL TÉCNICO PELO PROJETO:  
Paulo Henrique Rodrigues Medeiros  
Engenheiro Civil - CREA-PR 168.345/D

Laranjal, 30 de março de 2023.



PRANCHA  
02/03