

Legenda e especificações

SÍMBOLO	NOME	IMAGEM MODELO	ESPECIFICAÇÃO
	POSTE DECORATIVO		Poste COBE LED Luminária decorativa com LED, altura de 4,00m, acabamento em cimento queimado alisado, com 06 luminárias COBE LED.
	BANCO EM MADEIRA E FERRO		Banco em madeira e ferro, com 04 apoios, altura de 45cm, comprimento de 1,80m, pintura eletrostática nas cores branco e preto.
	LIXEIRA DUPLA		Lixeira dupla em madeira plástica, com 02 compartimentos, altura de 80cm, comprimento de 60cm, pintura eletrostática nas cores branco e preto.
	MESA DE JOGOS		Mesa de jogos em madeira plástica, com 04 apoios, altura de 75cm, comprimento de 1,20m, pintura eletrostática nas cores branco e preto.




TABELA QUANTITATIVA DE MATERIAIS

MATERIAIS	UNIDADE	QUANTIDADE
Postes Decorativos	und	64
Lixeiras	und	14
mesa de jogos	und	04
Bancos em Madeira	und	19

01 PLANTA BAIXA - MOBILIÁRIO ESCALA - sem

05 PLANTA BAIXA - PERGOLADO 01 E 02 ESCALA 1/100

06 CORTE - PERGOLADO 01 E 02 ESCALA 1/100

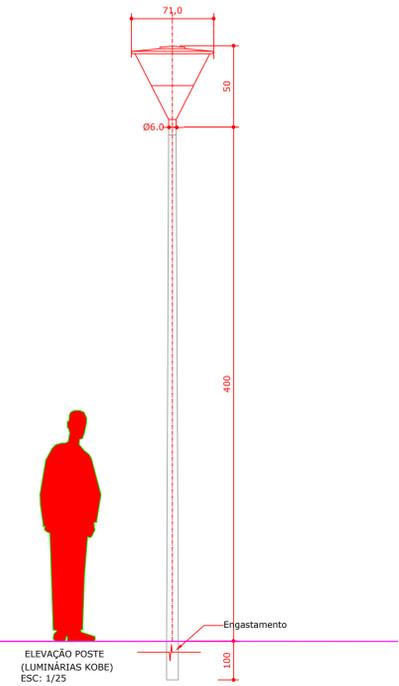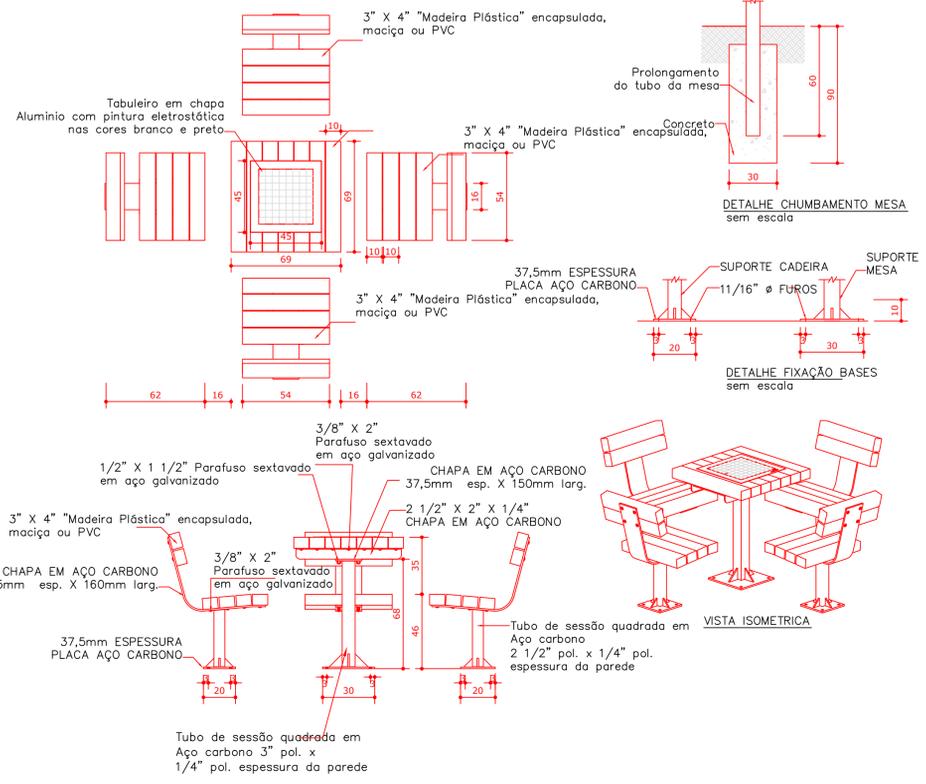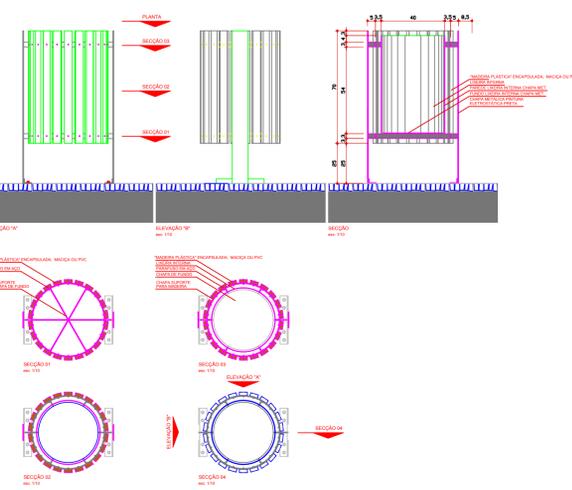

02 LIXEIRA EM MADEIRA PLÁSTICA ESCALA 1/2000

03 MESA DE JOGOS EM MADEIRA PLÁSTICA ESCALA 1/2000

04 POSTE DECORATIVO KOBE LED ESCALA 1/2500

MUNICÍPIO DE LARANJAL
Estado do Paraná
CNPJ: 95.684.536/0001-80

OBRA: **PARQUE URBANO MUNICIPAL**

PLANTA DO MOBILIÁRIO URBANO

ENDEREÇO DA OBRA: **RUA SERGIPE ESQUINA COM RUA PANEMA - CENTRO - LARANJAL/PARANÁ**

PROPRIETÁRIO: **JOSMAR MOREIRA PEREIRA**
PREFEITO MUNICIPAL

RESPONSÁVEL TÉCNICO: **SIMONE DE ANDRADE**
Arquiteta e Urbanista
CAU A45011-1

ESTATÍSTICAS:
ÁREA DO TERRENO 8.205,00m²

PRANCHA: **06/13**

Laranjal, 26 de novembro de 2019.

ESCALAS: Indicadas

DESENHO: Arq. Simone de Andrade

MOBILIÁRIO