




5 PLANTA BAIXA
ESCALA 1/1000

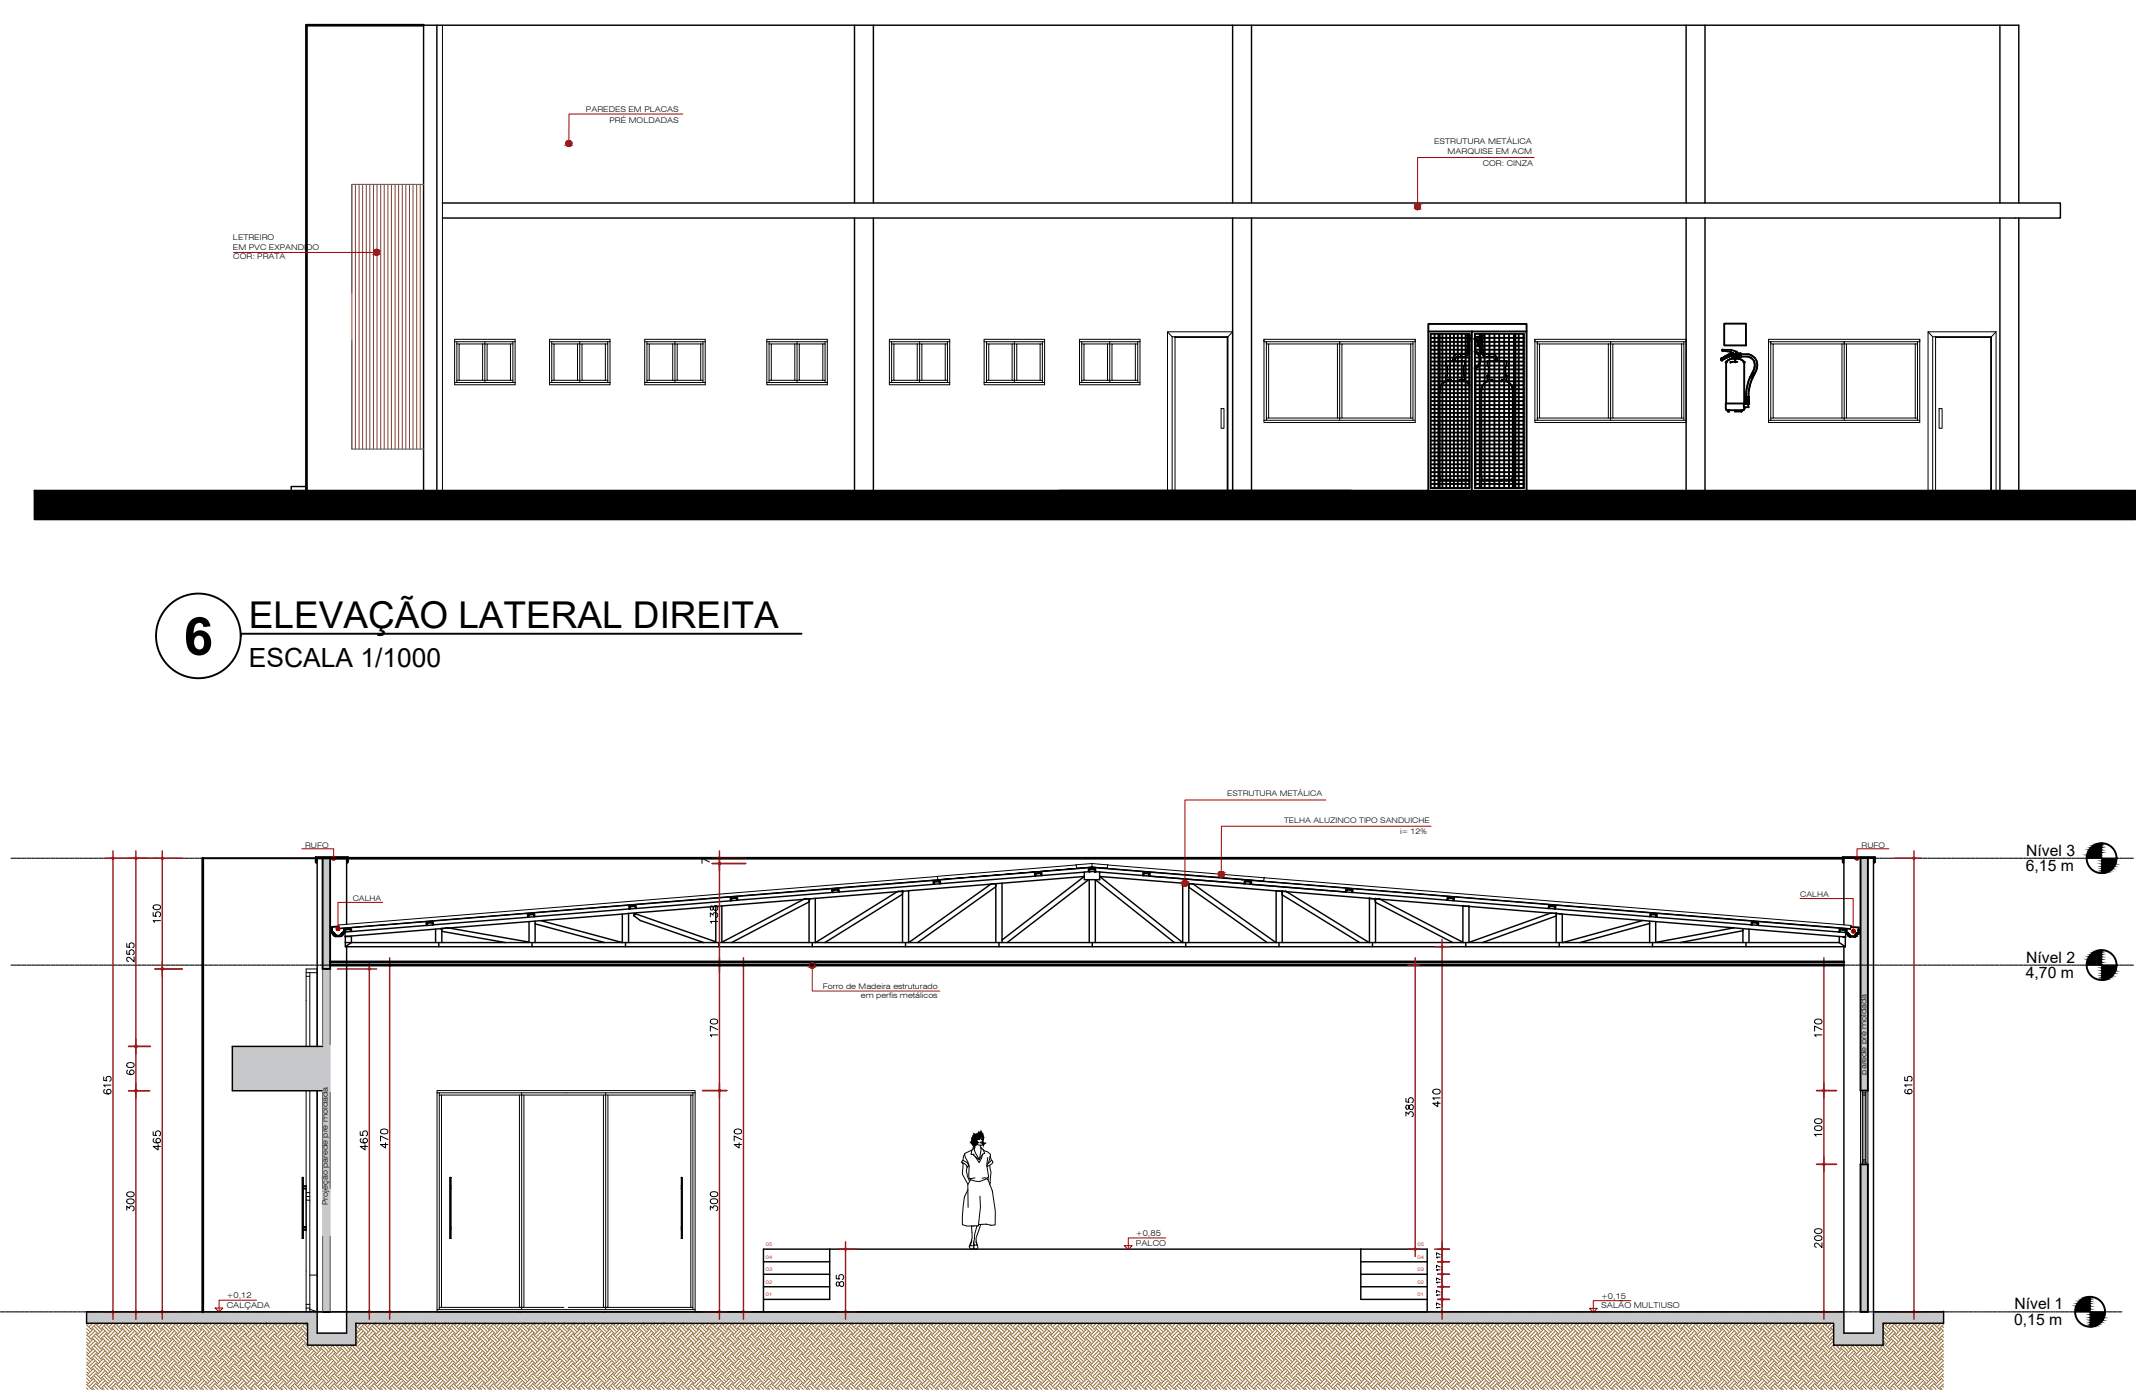

6 ELEVAÇÃO LATERAL DIREITA
ESCALA 1/1000

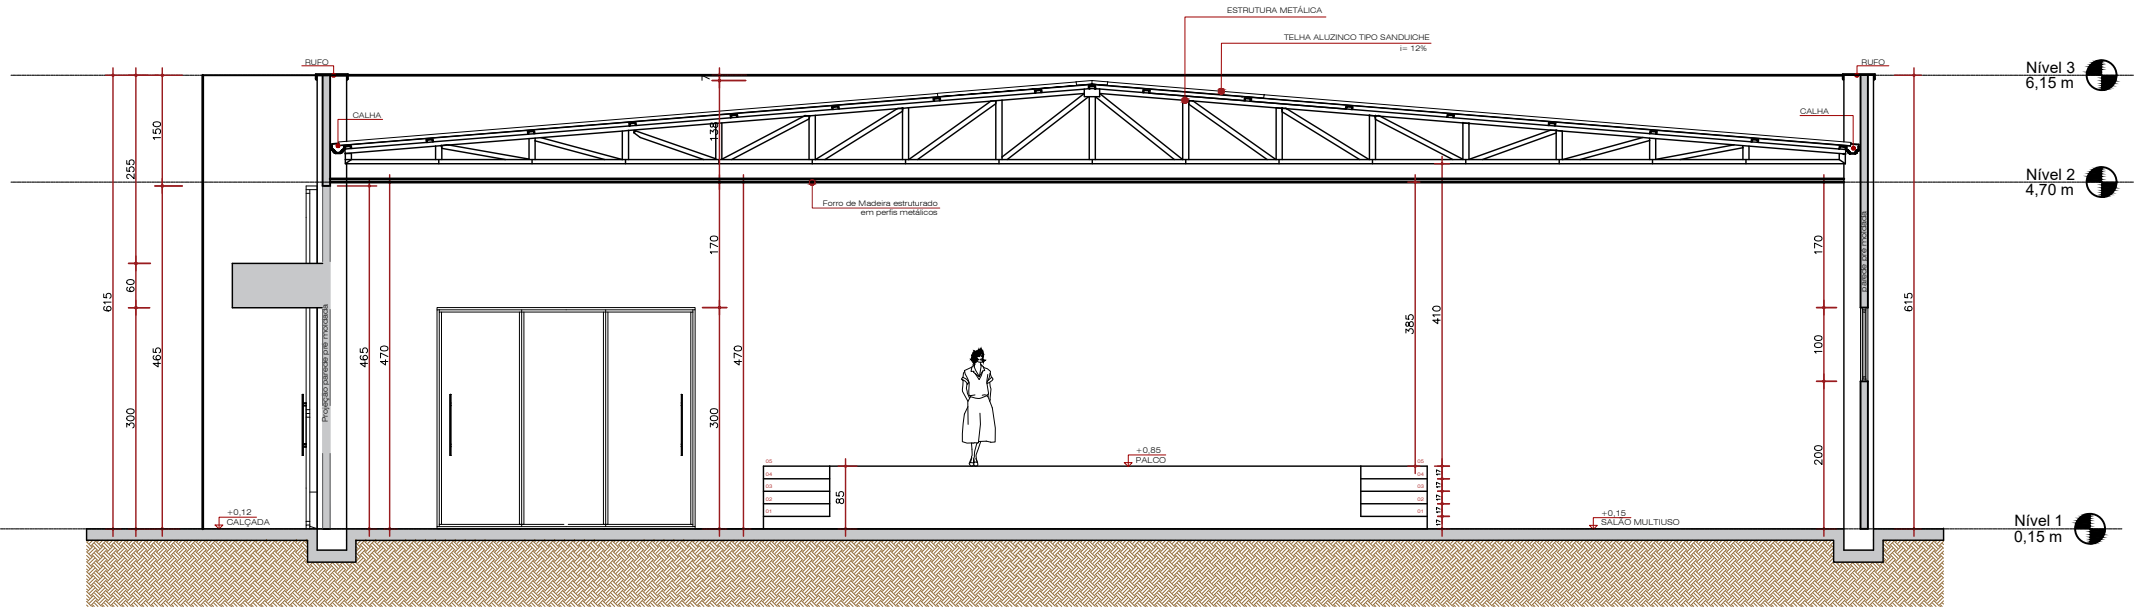

7 CORTE BB
ESCALA 1/1000

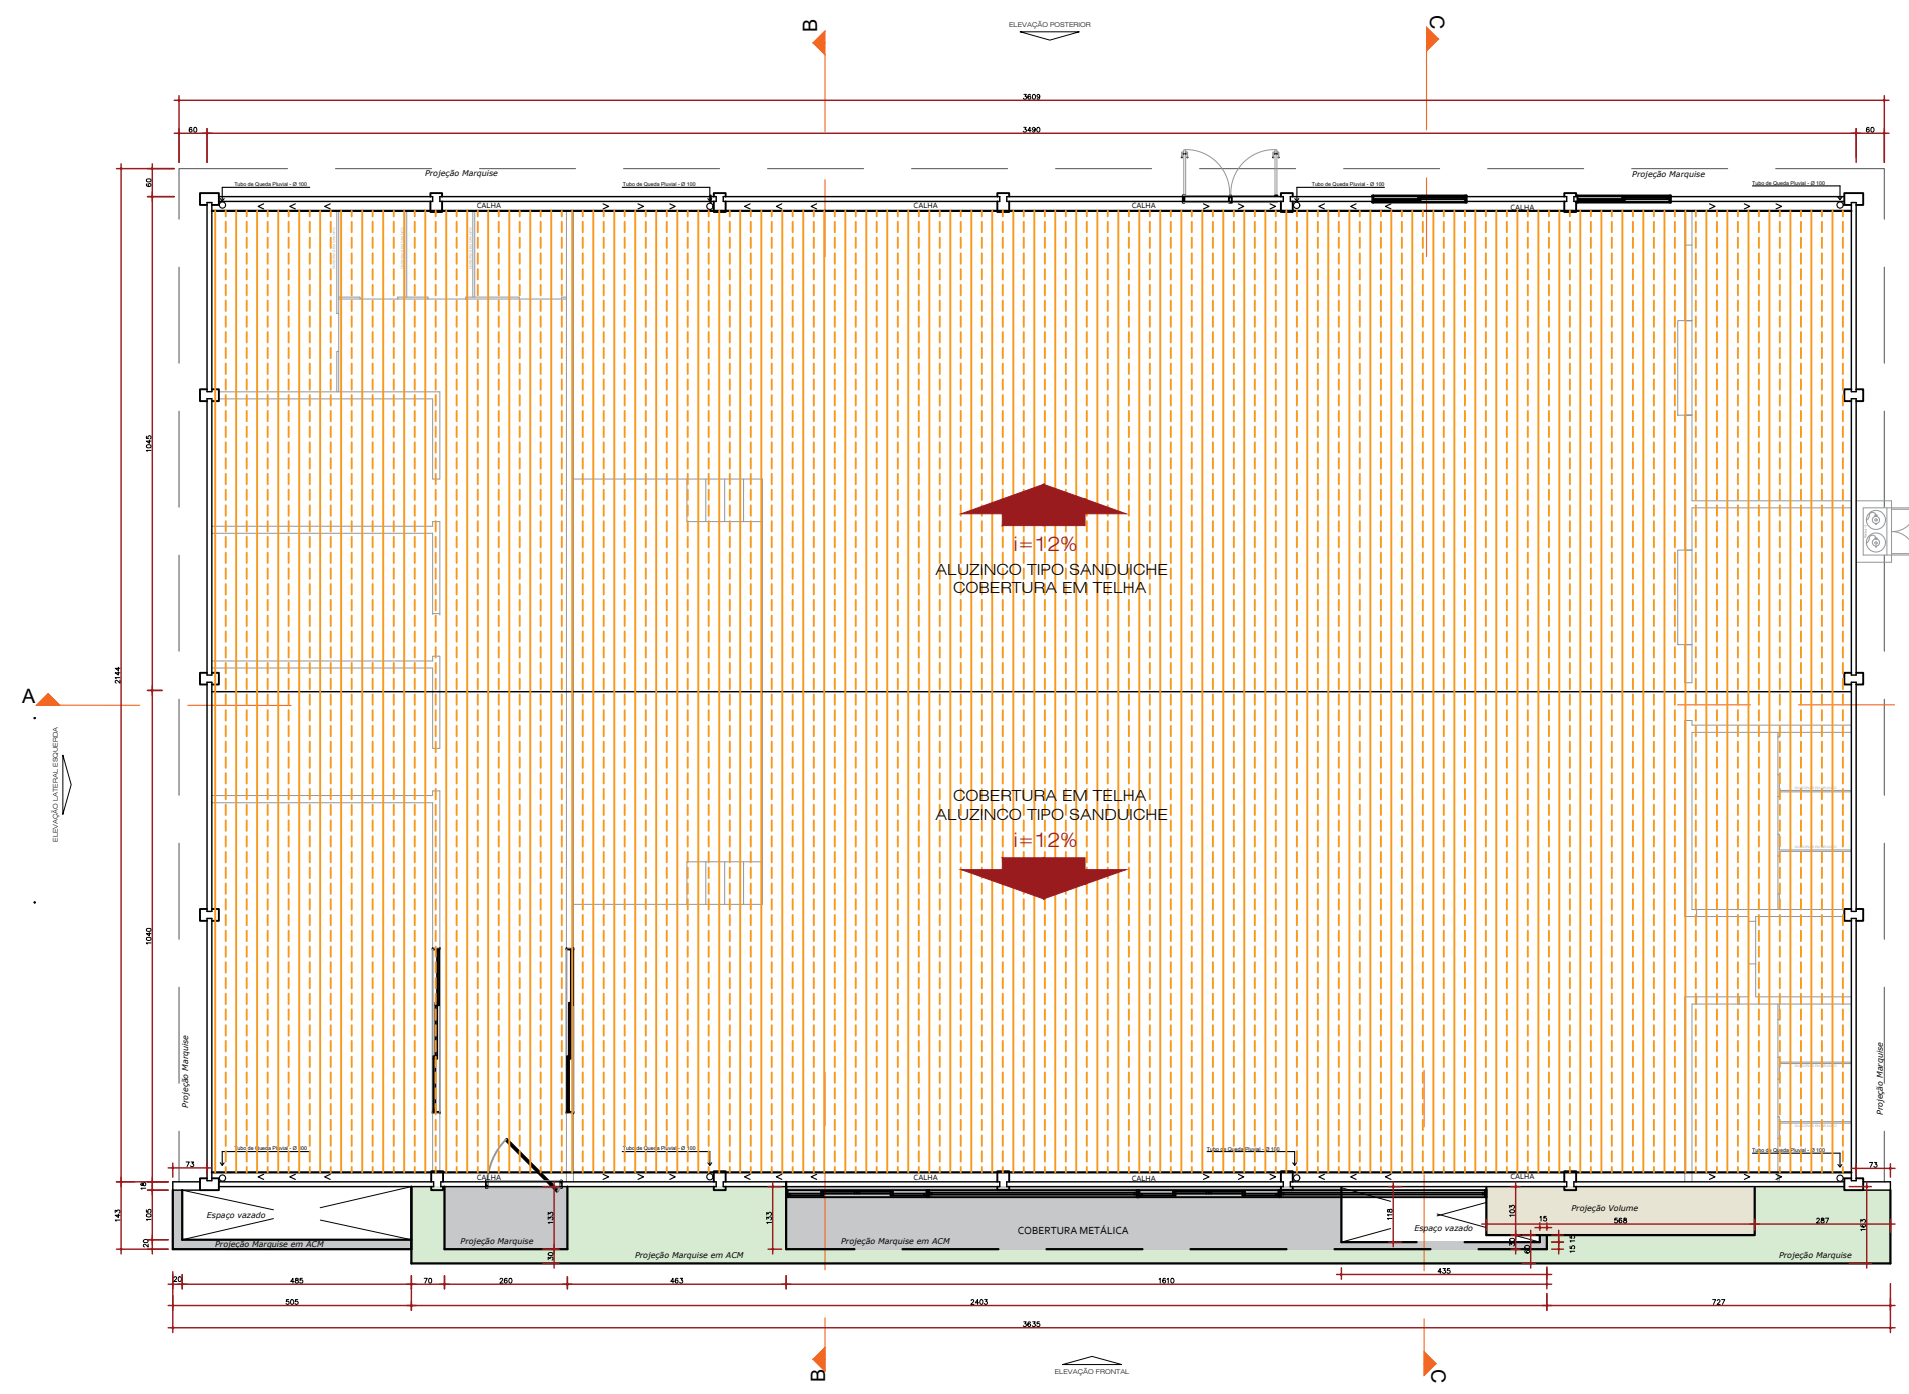

8 PLANTA DE COBERTURA
ESCALA 1/75

TABELA DE QUANTITATIVOS	
LEGENDA	QUANT.
MEIO-FIO C/ SARJETA	70,59 m
GRAMA ESMERALDA	39,08 m²
CALÇADAS EM PAVER 6mm	326,60 m²
CALÇADAS EM PAVER 8mm	344,00 m²
PISO TATIL DIRECIONAL	60,20 m
GUIA FINCADINHA	15,15 m
RAMPA DE ACESSIBILIDADE	02 UND
PINTURA DEMARCAÇÃO	10,50 m²
ALAMBRADO	221,04 m²



QUADRO DE ESQUADRIAS											
JANELAS											
Cod	Quant. (un)	Largura (m)	Altura (m)	Pelotri (m)	Tipo de Abertura	Material	Pintura	Vidro	Área útil (m²)	Área Total (m²)	Pingadeira
J01	7,000	0,80	0,60	2,00	01 FOLHA FIXA + 01 FOLHA DE CORRER	ALUMINIO COM CONTRAMARCO	ELETROSTÁTICA COR PRETA	LISO TEMPERADO 8mm INCOLOR	0,48	3,36	GRANITO CINZA 0,15 x 1,20
J02	2,000	1,500	0,600	2,000	01 FOLHA FIXA + 01 FOLHA DE CORRER	ALUMINIO COM CONTRAMARCO	ELETROSTÁTICA COR PRETA	LISO TEMPERADO 8mm INCOLOR	0,900	1,800	GRANITO CINZA 0,15 x 1,30
J03	1,000	1,500	1,600	1,000	01 FOLHA FIXA + 01 FOLHA DE CORRER	ALUMINIO COM CONTRAMARCO	ELETROSTÁTICA COR PRETA	LISO TEMPERADO 8mm INCOLOR	2,400	2,400	GRANITO CINZA 0,15 x 1,30
J04	5,000	2,000	1,000	2,000	01 FOLHA FIXA + 01 FOLHA DE CORRER	ALUMINIO COM CONTRAMARCO	ELETROSTÁTICA COR PRETA	LISO TEMPERADO 8mm INCOLOR	2,000	10,000	GRANITO CINZA 0,15 x 1,40
J05	3,000	2,000	1,100	2,000	01 FOLHA FIXA + 01 FOLHA DE CORRER	ALUMINIO COM CONTRAMARCO	ELETROSTÁTICA COR PRETA	LISO TEMPERADO 8mm INCOLOR	2,200	6,600	GRANITO CINZA 0,15 x 1,40
J06	4,000	2,000	1,600	1,000	01 FOLHA FIXA + 01 FOLHA DE CORRER	ALUMINIO COM CONTRAMARCO	ELETROSTÁTICA COR PRETA	LISO TEMPERADO 8mm INCOLOR	3,200	12,800	GRANITO CINZA 0,15 x 1,40
V01	3,000	14,800	1,000	3,550	10 FOLHAS FIXAS	ALUMINIO COM CONTRAMARCO	ELETROSTÁTICA COR PRETA	LISO TEMPERADO 8mm ESPELHADO	15,540	15,540	GRANITO CINZA 0,15 x 1,50
V02	2,000	4,450	3,000		06 FOLHAS FIXA + 03 FOLHAS DE BASCULAR	ALUMINIO COM CONTRAMARCO	ELETROSTÁTICA COR PRETA	LISO TEMPERADO 8mm ESPELHADO	13,350	13,350	GRANITO CINZA 0,15 x 1,50
V03	1,000	4,300	3,000		06 FOLHAS FIXA + 03 FOLHAS DE BASCULAR	ALUMINIO COM CONTRAMARCO	ELETROSTÁTICA COR PRETA	LISO TEMPERADO 8mm ESPELHADO	12,900	12,900	GRANITO CINZA 0,15 x 1,50
TOTAL =									78,75		

QUADRO DE ESQUADRIAS											
PORTAS											
Cod	Quant. (un)	Largura (m)	Altura (m)	Tipo de Abertura	Material	Pintura	Vidro	Solado			
P01	6,000	0,800	1,650	ABRIR	ALUMINIO	ESMALTADO UNIFORME BRANCO		GRANITO CINZA 0,15 x 1,20			
P02	8,000	0,800	2,100	ABRIR	ALUMINIO	ESMALTADO UNIFORME BRANCO		GRANITO CINZA 0,15 x 1,20			
P03	7,000	0,800	2,100	ABRIR	ALUMINIO	ESMALTADO UNIFORME BRANCO		GRANITO CINZA 0,15 x 1,20			
P04	5,000	0,900	2,100	ABRIR	ALUMINIO COM CONTRAMARCO	ESMALTADO UNIFORME BRANCO		GRANITO CINZA 0,15 x 1,30			
P05	2,000	0,900	2,100	ABRIR PNE	ALUMINIO COM CONTRAMARCO	ESMALTADO UNIFORME BRANCO		GRANITO CINZA 0,15 x 2,00			
P06	1,000	1,600	3,000	PIVOTANTE	ALUMINIO COM CONTRAMARCO	ELETROSTÁTICA COR PRETA	LISO TEMPERADO 8mm ESPELHADO	GRANITO CINZA 0,15 x 2,00			
P07	2,000	3,000	3,000	CORRER - MÃO ANIMA	ALUMINIO COM CONTRAMARCO	ELETROSTÁTICA COR PRETA	LISO TEMPERADO 8mm ESPELHADO	GRANITO CINZA 0,15 x 3,40			
P08	3,000	3,500	3,000	CORRER - MÃO ANIMA	ALUMINIO COM CONTRAMARCO	ELETROSTÁTICA COR PRETA	LISO TEMPERADO 8mm ESPELHADO	GRANITO CINZA 0,15 x 3,54			
P09	1,000	2,000	2,200	02 FOLHAS DE EMERGÊNCIA	ALUMINIO	ELETROSTÁTICA COR PRETA	LISO TEMPERADO 8mm ESPELHADO	GRANITO CINZA 0,15 x 2,40			

LEGENDA DE REVESTIMENTOS	
○	PISO
1	GRANITINA
△	PAREDE
1	PINTURA INTERNA - COR CLARA
2	PINTURA EXTERNA - TINTA SUVINIL - NEVOA DA MANHÃ
□	TETO
1	FORRO MADEIRA

OBRA:

CENTRO DE CONVIVÊNCIA

CONTEÚDO:

PLANTA BAIXA - COBERTURA - CORTES - ELEVAÇÕES

ENDEREÇO DA OBRA:

RUA PROJETADA A, S/N - BAIRRO DOS ESPORTES - LARANJAL/PR.

PROPRIETÁRIO:

MUNICÍPIO DE LARANJAL
CNPJ: 95.684.536/0001-80

RESPONSÁVEIS TÉCNICOS:

SIMONE DE ANDRADE
ARQUITETA E URBANISTA
CAU A45011-1

LOCALIZAÇÃO NO TERRENO:

APROVAÇÃO MUNICIPAL:

PROJETO APROVADO
Projeto em condições de ser aprovado de acordo com a legislação do Município.
em 03 / 09 / 2025.

ESTATÍSTICAS:

ÁREA TOTAL BARRACÃO.....786,72m²
ÁREA DO TERRENO1.751,00m²
TAXA DE OCUPAÇÃO.....44,92%
COEF. DE APROVEITAMENTO.....0,4492
ÁREA ÚTIL.....705,87m²
TAXA DE PERMEABILIDADE.....55,07%

FRANCHA:

02/03
Laranjal, 22 de OUTUBRO de 2025

ESCALAS:

Indicadas

DESENHO:

arq. Simone de Andrade