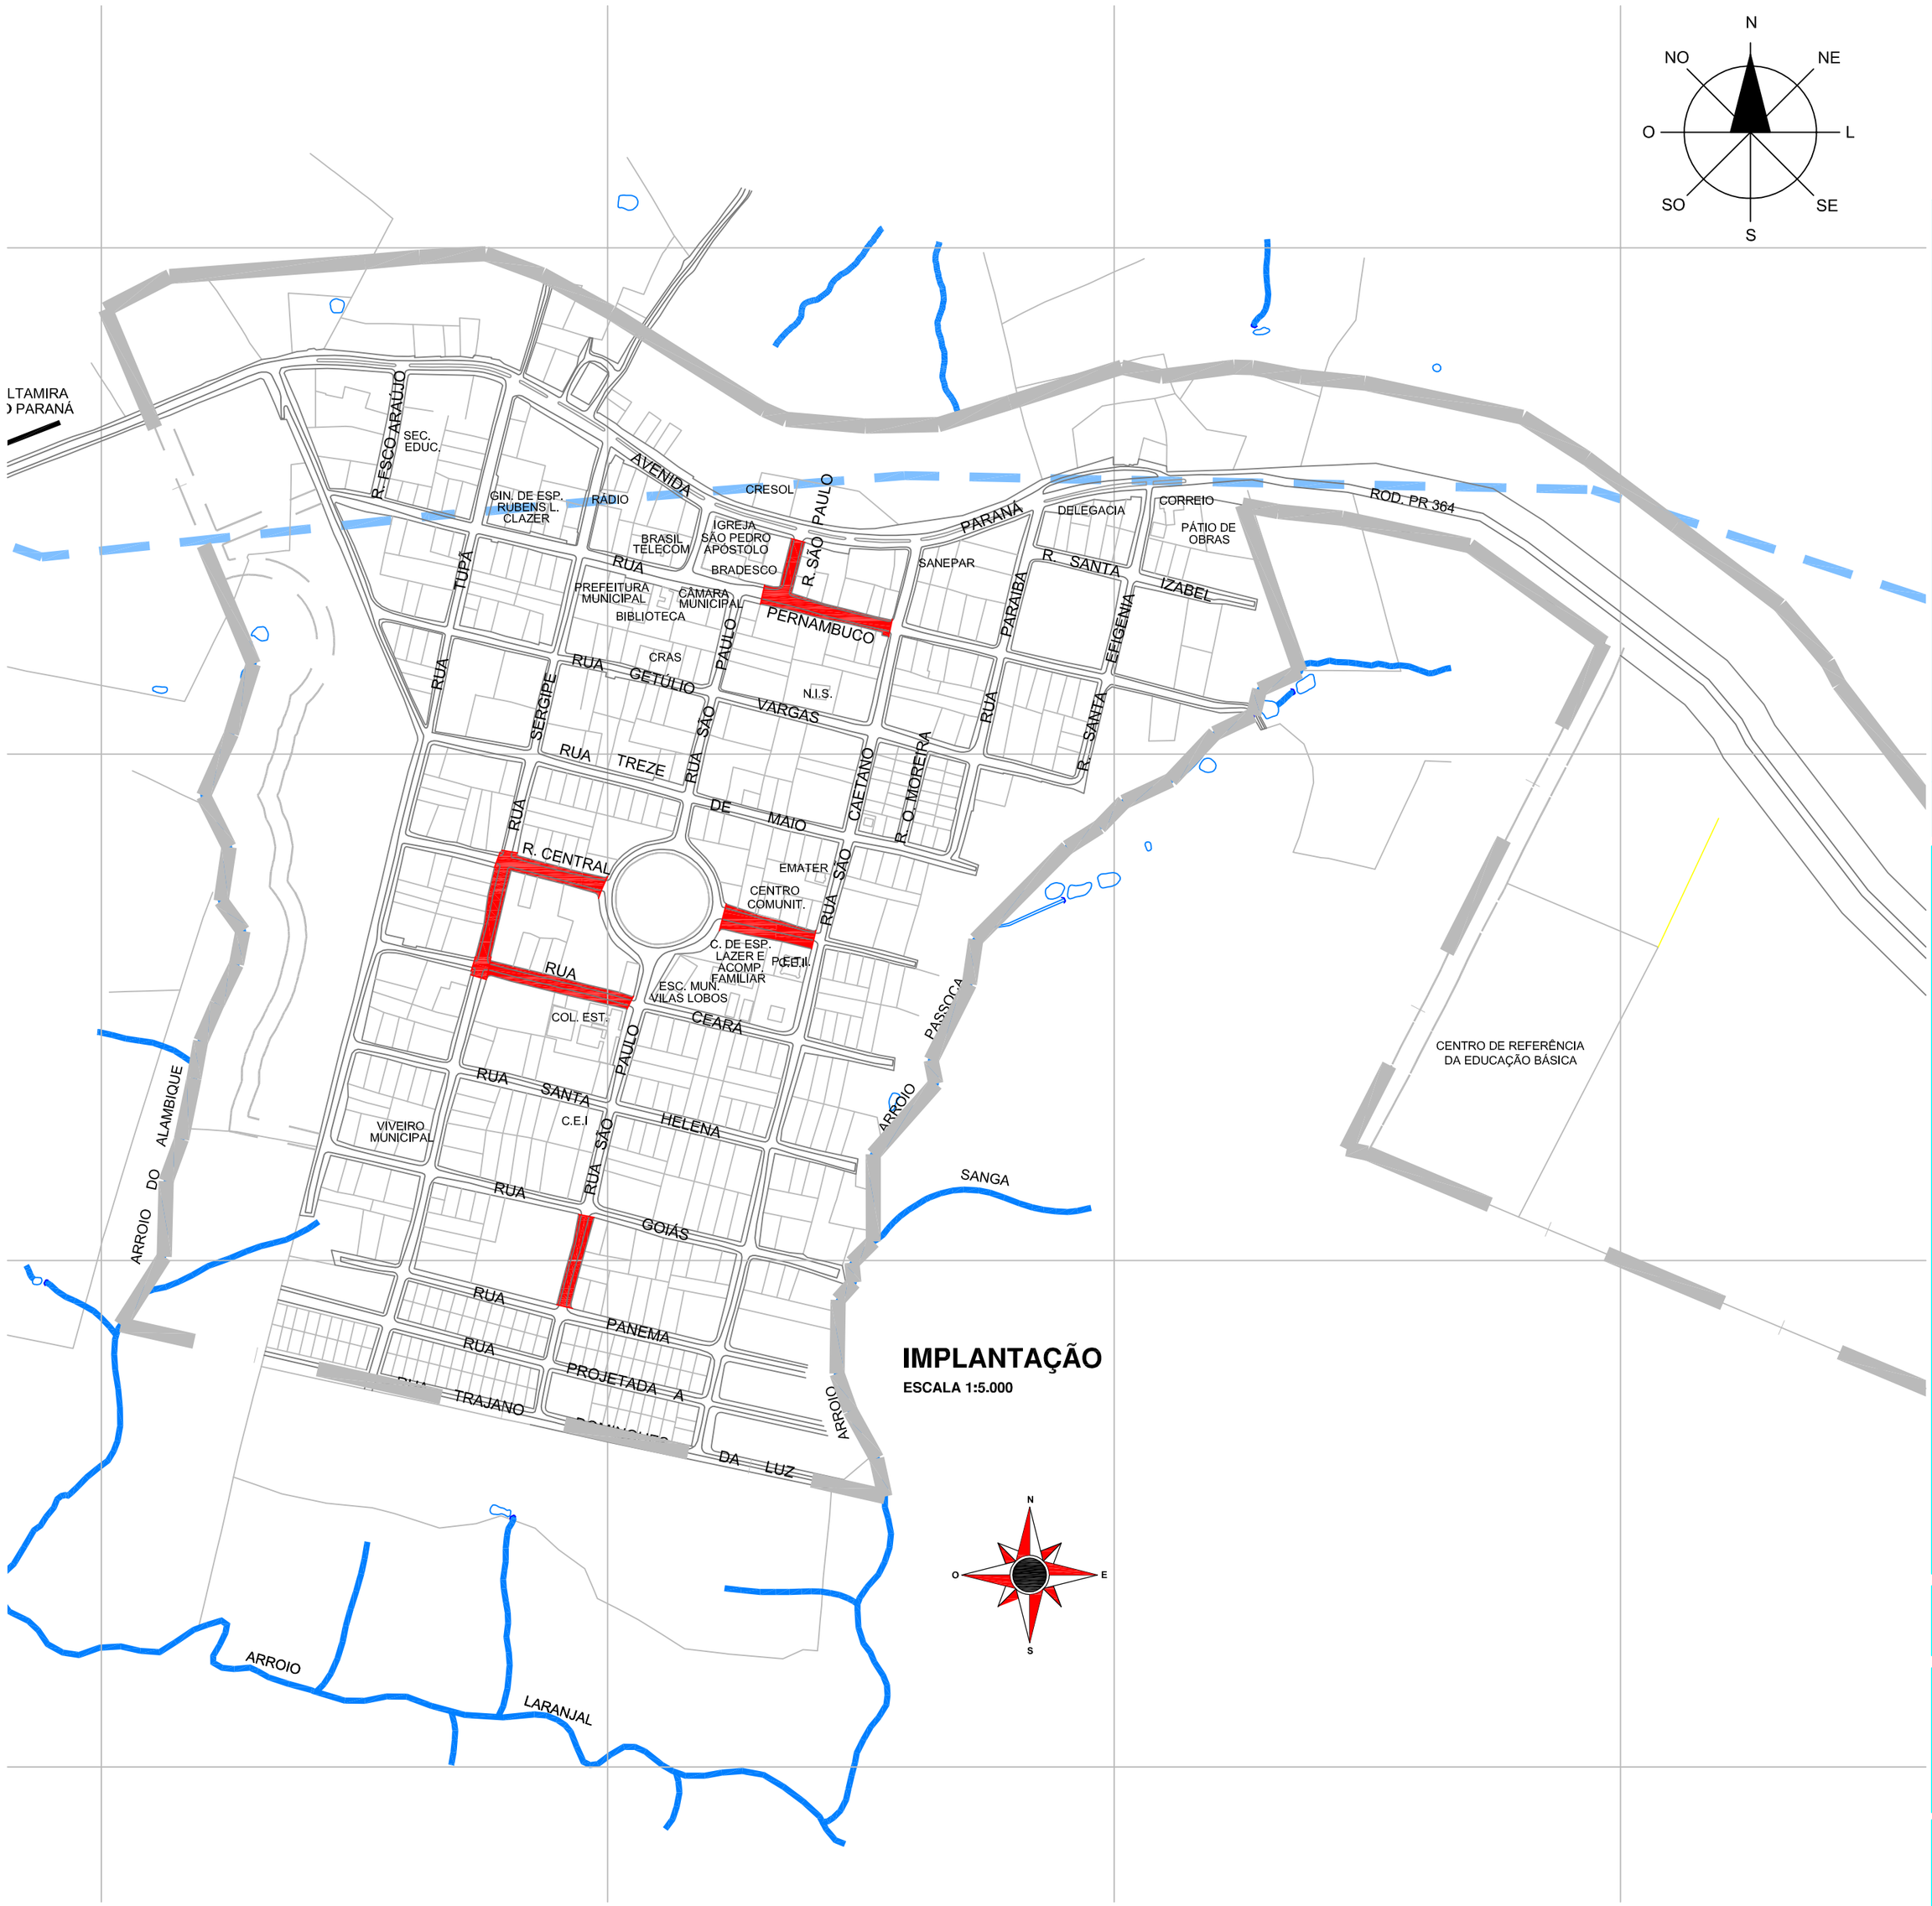

IMPLANTAÇÃO

ESCALA 1:5.000

MAPA DE LOCALIZAÇÃO

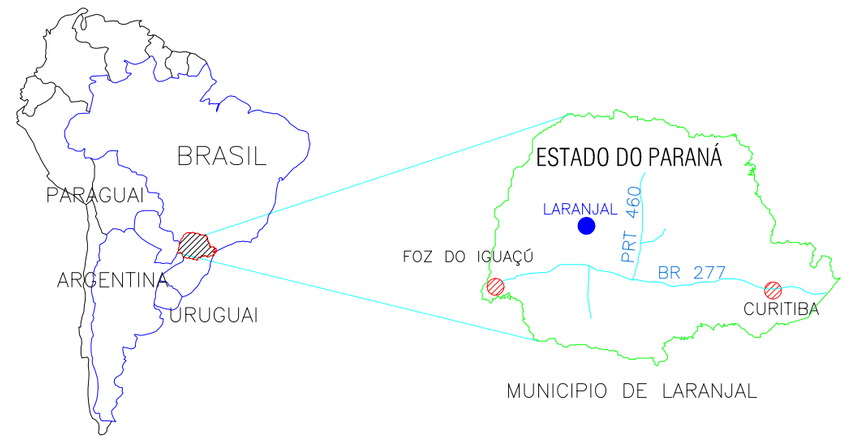

APROVAÇÃO

CARIMBO DA PREFEITURA

Local: LARANJAL/PR

Escala: Indicada

Data: DEZEMBRO 2015

Desenho: Adão

finalidade e endereco da obra:

PAVIMENTAÇÃO POLIEDRICA

RUA SERGIPE, RUA CENTRAL01
RUA PERNAMBUCO, RUA SÃO PAULO01
RUA SÃO PAULO 02,
RUA CEARA, RUA CENTRAL02

LARANJAL - PR

Folha: **06/06**

Proprietario:

PREFEITURA MUNICIPAL DE LARANJAL
CNPJ:

Arquivo Digital: RUAS LARANJAL

Ultima Atualização: 16 / 12 / 2015

PROJETO DE LOCALIZAÇÃO

Localização

Resp.p/ Projeto:

Resp.p/Execução:

OS PROJETOS ESTÃO SENDO ENTREGUES DE ACORDO COM O ATO 37/92 CREA/PR, LEGISLAÇÕES ESTADUAIS E FEDERAIS PERTINENTES, DECRETO Nº 5.296/2004 E SUAS ALTERAÇÕES, QUE TRATA SOBRE A ACESSIBILIDADE UNIVERSAL, NORMAS TÉCNICAS (ABNT), CÓDIGO DE OBRAS DO MUNICÍPIO. BEM COMO SUAS ALTERAÇÕES. ESTAMOS CIENTES DAS PENALIDADES PREVISTAS NA MESMA, ESPECIALMENTE NO QUE TANGE A FALSAS INFORMAÇÕES, PROJETO EM DESACORDO COM AS SUAS DETERMINAÇÕES E A EXECUÇÃO DA OBRA EM DESCONFORMIDADE COM O PROJETO APROVADO, É DE NOSSO CONHECIMENTO QUE A EXECUÇÃO DAS OBRAS LICENCIADAS SOFRERÁ RIGOROSA AÇÃO FISCAL POR PARTE DO MUNICÍPIO E CREA/PR, NÃO SENDO EXPEDIDO O CERTIFICADO DE CONCLUSÃO DE OBRA ENQUANTO A CONSTRUÇÃO NÃO ESTIVER COMPLETAMENTE REGULARIZADA E QUITADOS OS DÉBITOS PROVENIENTE DAS MULTAS EVENTUALMENTE IMPOSTAS, ESTAMOS CIENTES QUE AS CONSTRUÇÕES EXECUTADAS EM DESACORDO COM A LEGISLAÇÃO SERÃO DEMOLIDAS ISENTANDO O MUNICÍPIO DE QUALQUER ÔNUS.