LEGENDA	TOTAL
PAV. POLIEDRICA A EXECUTAR	6.602,80m2
CALÇADA A EXECUTAR	1.726,46m2
GRAMA A EXECUTAR	730,28m2
MEIO FIO A EXECUTAR	1.429,00m
MEIO FIO EXISTENTE	----------
PAV. POLIEDRICA EXISTENTE	----------
CALÇADA EXISTENTE	----------
PAV. ASFALTICA EXISTENTE	----------

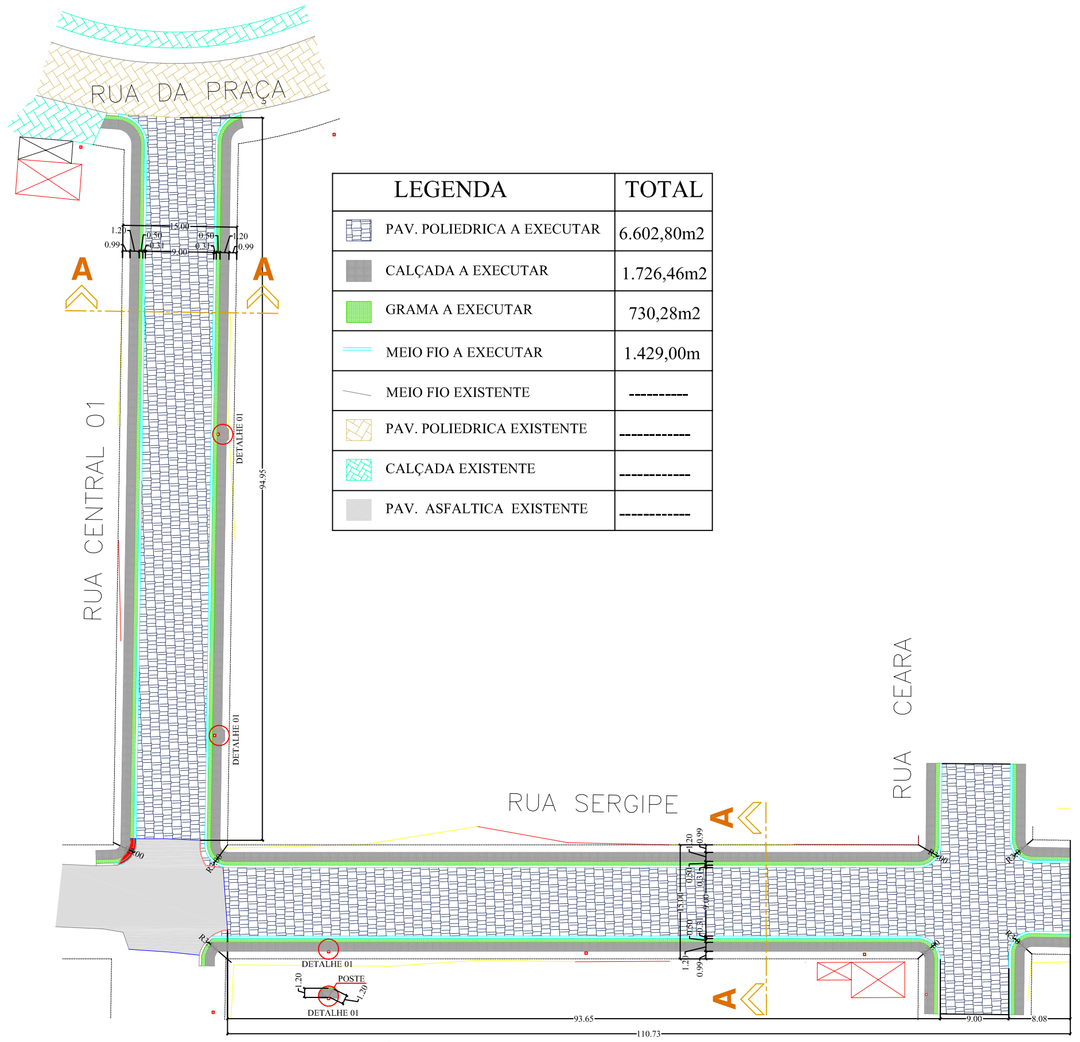

IMPLANTAÇÃO
ESCALA 1:400

RUA SERGIPE E RUA CENTRAL 01

TRECHO ENTRE A RUA CENTRAL E A RUA CEARÁ
TRECHO ENTRE A RUA SERGIPE E A RUA DA PRAÇA
ÁREA DE PAV. POLIEDRICA A EXECUTAR = 2.086,05m2
MEIO FIO A EXECUTAR = 437,00m
CALÇADA A EXECUTAR = 531,89m2
GRAMA A EXECUTAR = 226,78m2

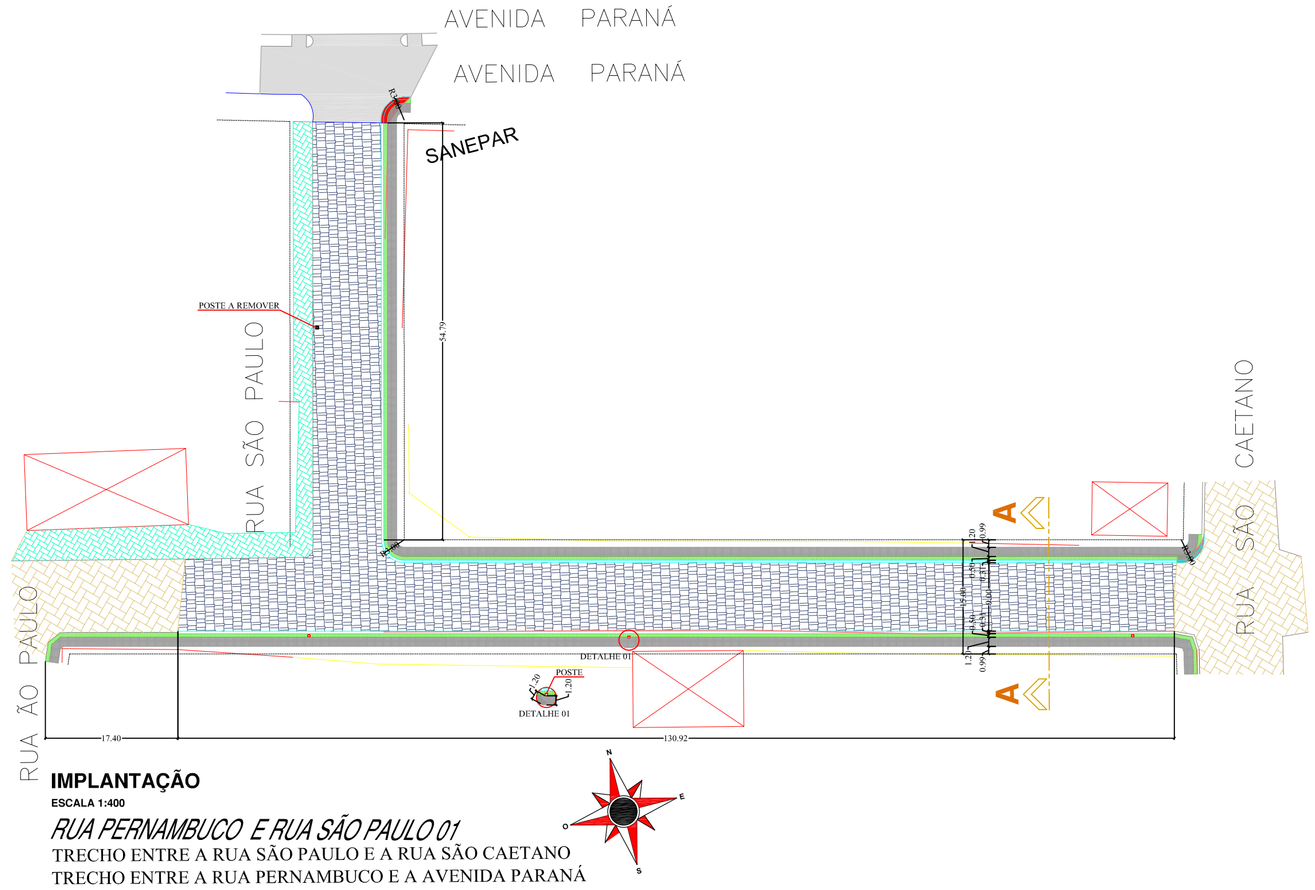

IMPLANTAÇÃO
ESCALA 1:400

RUA PERNAMBUCO E RUA SÃO PAULO 01

TRECHO ENTRE A RUA SÃO PAULO E A RUA SÃO CAETANO
TRECHO ENTRE A RUA PERNAMBUCO E A AVENIDA PARANÁ
ÁREA DE PAV. POLIEDRICA A EXECUTAR = 1.704,87m2
MEIO FIO A EXECUTAR = 304,00m
CALÇADA A EXECUTAR = 385,50m2
GRAMA A EXECUTAR = 165,73m2

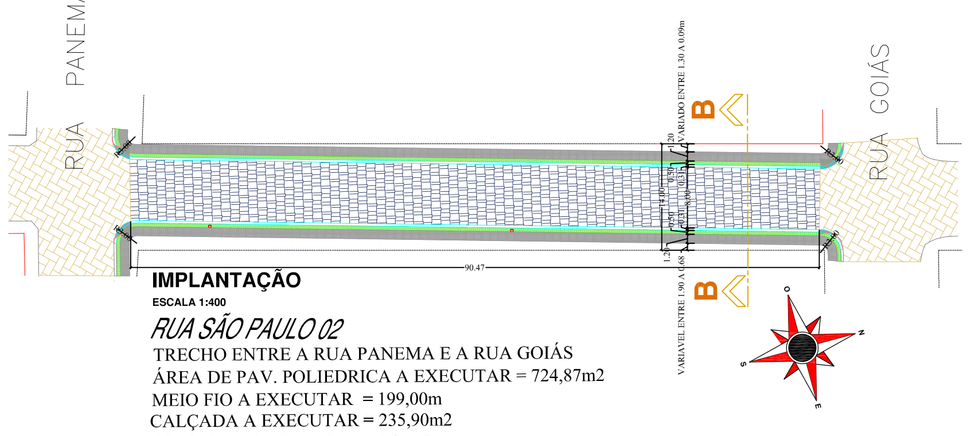

IMPLANTAÇÃO
ESCALA 1:400

RUA SÃO PAULO 02

TRECHO ENTRE A RUA PANEMA E A RUA GOIÁS
ÁREA DE PAV. POLIEDRICA A EXECUTAR = 724,87m2
MEIO FIO A EXECUTAR = 199,00m
CALÇADA A EXECUTAR = 235,90m2
GRAMA A EXECUTAR = 100,91m2

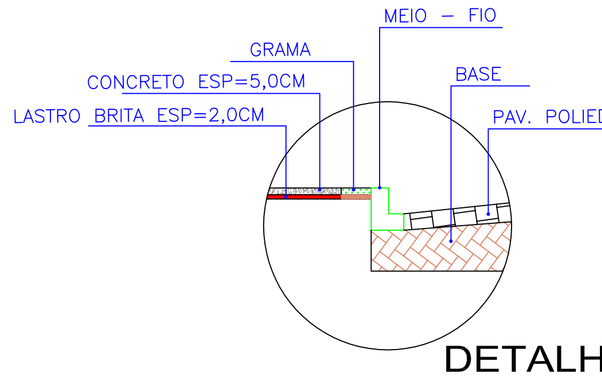

DETALHE
SEM ESCALA

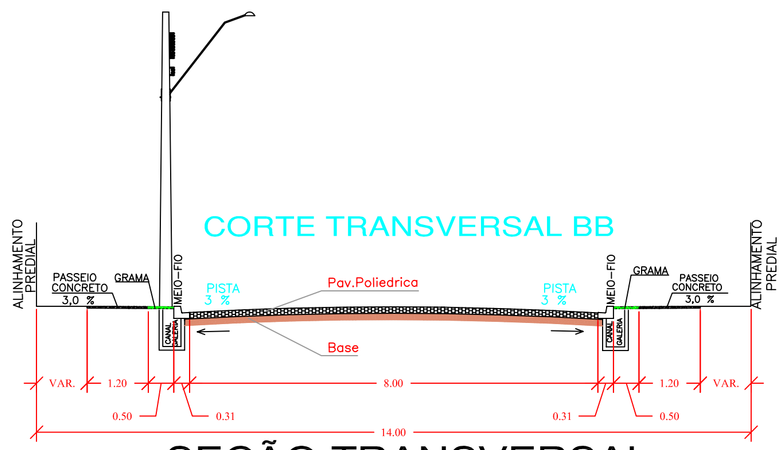

SEÇÃO TRANSVERSAL
S/ESCALA

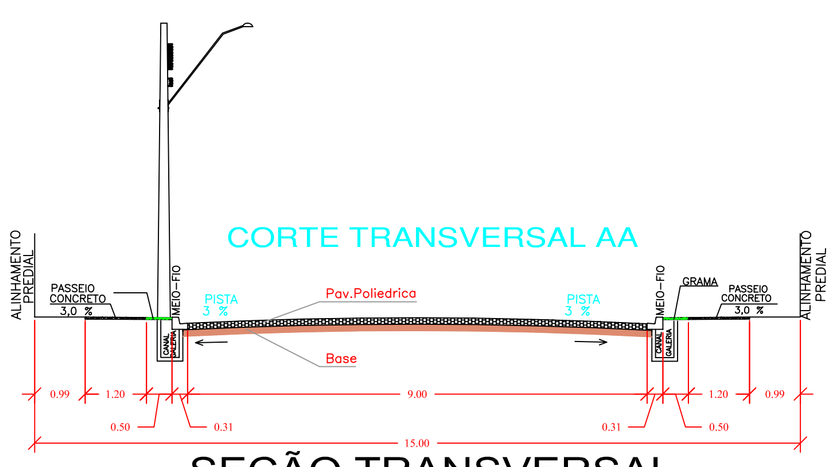

SEÇÃO TRANSVERSAL
S/ESCALA

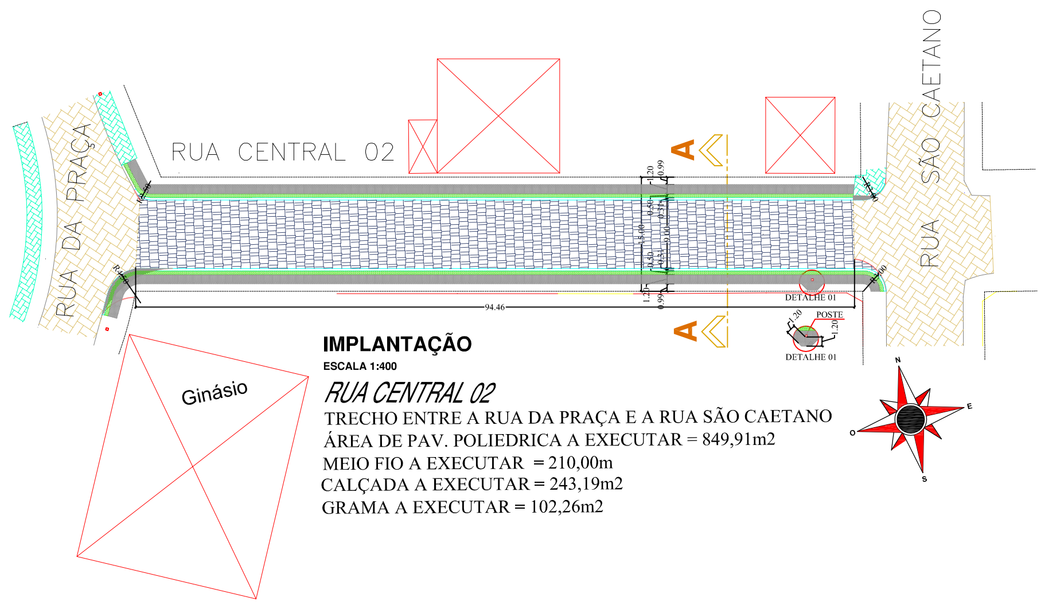

IMPLANTAÇÃO
ESCALA 1:400

RUA CENTRAL 02

TRECHO ENTRE A RUA DA PRAÇA E A RUA SÃO CAETANO
ÁREA DE PAV. POLIEDRICA A EXECUTAR = 849,91m2
MEIO FIO A EXECUTAR = 210,00m
CALÇADA A EXECUTAR = 243,19m2
GRAMA A EXECUTAR = 102,26m2

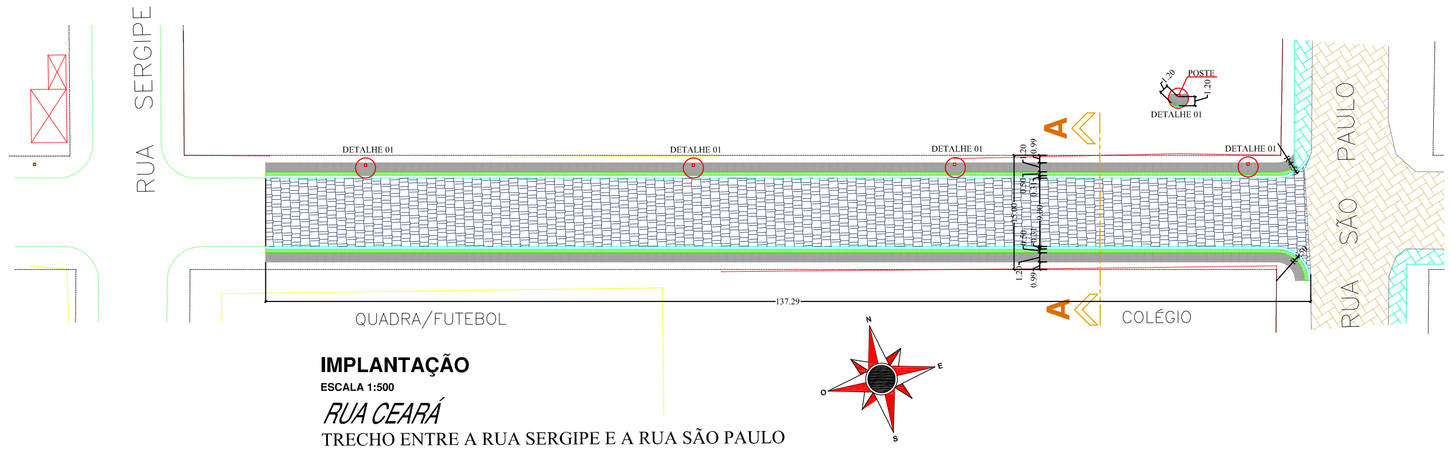

IMPLANTAÇÃO
ESCALA 1:500

RUA CEARÁ

TRECHO ENTRE A RUA SERGIPE E A RUA SÃO PAULO
ÁREA DE PAV. POLIEDRICA A EXECUTAR = 1.237,10m2
MEIO FIO A EXECUTAR = 279,00m
CALÇADA A EXECUTAR = 329,98m2
GRAMA A EXECUTAR = 134,60m2

APROVAÇÃO

CARIMBO DA PREFEITURA

Controle:	Setor:	Quadra:	Lote:	Zona:

Local: LARANJAL/PR	Finalidade e endereço da obra: **PAVIMENTAÇÃO POLIEDRICA** RUA SERGIPE, RUA CENTRAL01 RUA PERNAMBUCO, RUA SÃO PAULO01 RUA SÃO PAULO 02, RUA CEARA, RUA CENTRAL02 LARANJAL - PR
Escala: Indicada	
Data: DEZEMBRO 2015	Proprietário: PREFEITURA MUNICIPAL DE LARANJAL CNPJ:
Desenho: Adão	

Folha: 01/06

Arquivo Digital: RUAS LARANJAL

Última Atualização: 16 / 12 / 2015

PROJETO DE IMPLANTAÇÃO
COMPLETO

Resp.p/ Projeto:	Resp.p/Execução:

OS PROJETOS ESTÃO SENDO ENTREGUES DE ACORDO COM O ATO 3192 CREA/PR, LEGISLAÇÕES ESTADUAIS E FEDERAIS PERTINENTES, DECRETO Nº 5.296/2004 E SUAS ALTERAÇÕES, QUE TRATA SOBRE A ACESSIBILIDADE UNIVERSAL, NORMAS TÉCNICAS (ABNT), CÓDIGO DE OBRAS DO MUNICÍPIO, BEM COMO SUAS ALTERAÇÕES. ESTANDO CIENTES DAS PENALIDADES PREVISTAS NA MESMA, ESPECIALMENTE NO QUE TANGE A FALSAS INFORMAÇÕES. PROJETO EM DESACORDO COM AS SUAS DETERMINAÇÕES E A EXECUÇÃO DA OBRA SEM O DEVIDO PROJETO APROVADO. DECLARAMOS AINDA QUE TEMOS CONHECIMENTO QUE A EXECUÇÃO DAS OBRAS LICENCIADAS SOFRERÁ FISCALIZAÇÃO, POR PARTE DO MUNICÍPIO E CREA/PR, NOS TERMOS EXPOSTOS E QUE O TÉCNICO DE CONCLUSÃO DE OBRA CREA/PR TEM A OBRIGAÇÃO DE ESTAR COMPARECENDO, REGULARMENTE, A QUANDO OS DÉBITOS PROVENIENTE DAS MULTAS EVENTUALMENTE IMPOSTAS, ESTANDO CIENTES QUE AS CONSTRUÇÕES EXECUTADAS EM DESACORDO COM A LEGISLAÇÃO SERÃO EMBARGADAS OU DEMOLIDAS PELO MUNICÍPIO DE QUALQUER FORMA.