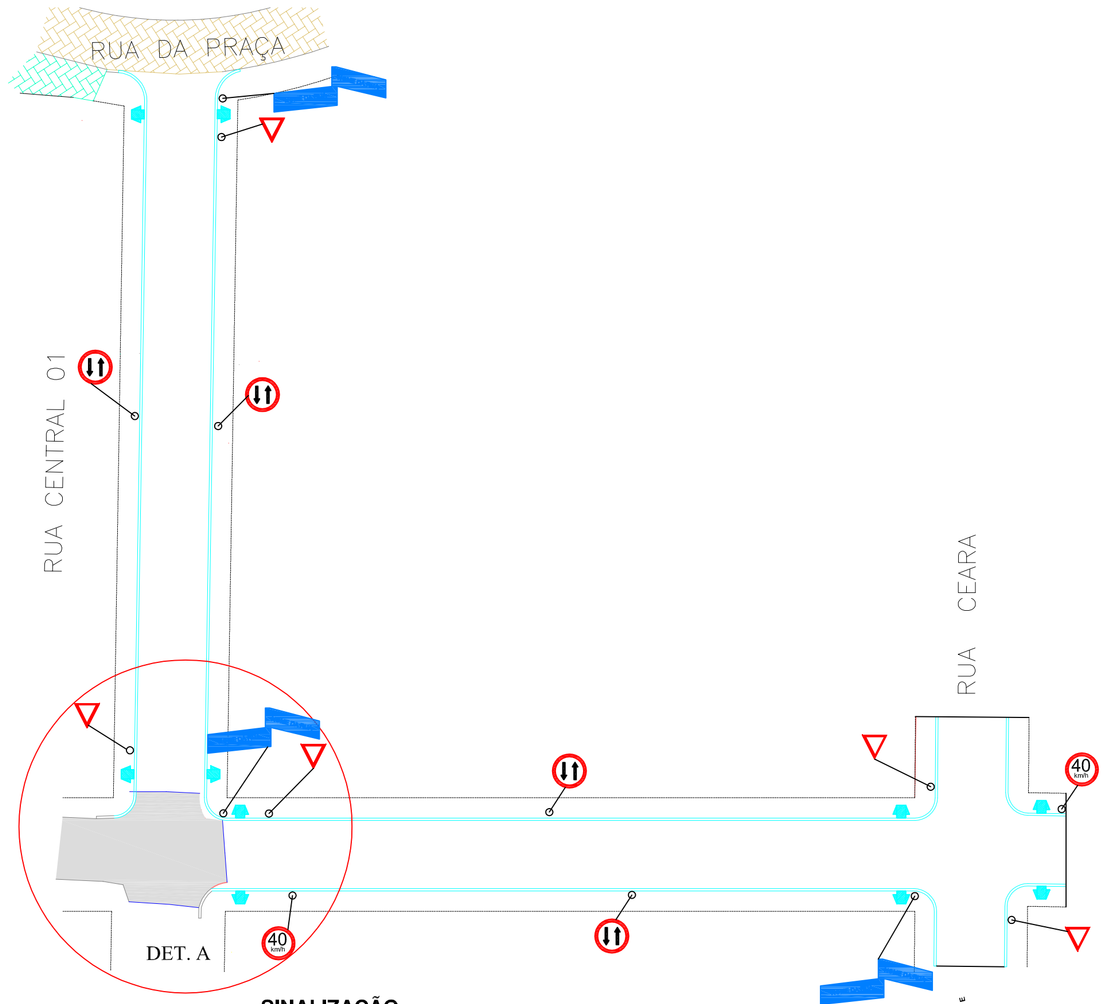

SINALIZAÇÃO
ESCALA 1:400

RUA SERGIPE E RUA CENTRAL01

TRECHO ENTRE A RUA CENTRAL E A RUA CEARÁ
TRECHO ENTRE A RUA SERGIPE E A RUA DA PRAÇA
GUIAS DE ACESSIBILIDADE = 10,0 UNIDADES
PLACA DE SINALIZAÇÃO VERTICAL "DÊ A PREFERÊNCIA" = 05 UNIDADES
PLACA DE SINALIZAÇÃO VERTICAL "40 KM/H" = 02 UNIDADES
PLACA DE SINALIZAÇÃO VERTICAL "NOME DAS RUAS" = 03 UNIDADES
PLACA DE SINALIZAÇÃO VERTICAL "DUPLO SENTIDO" = 04 UNIDADES

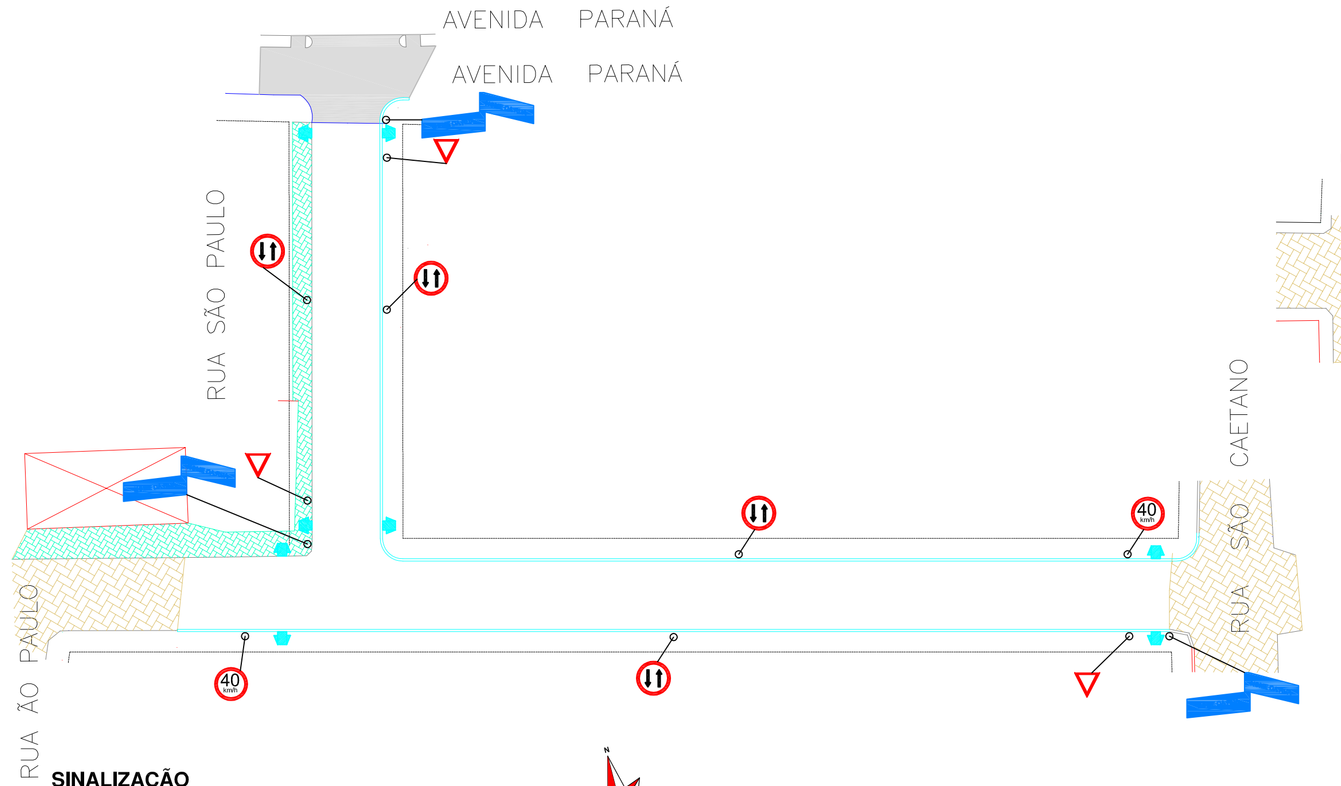

SINALIZAÇÃO
ESCALA 1:400

RUA PERNAMBUCO E RUA SÃO PAULO 01

TRECHO ENTRE A RUA SÃO PAULO E A RUA SÃO CAETANO
GUIAS DE ACESSIBILIDADE = 08,0 UNIDADES
PLACA DE SINALIZAÇÃO VERTICAL "DÊ A PREFERÊNCIA" = 03 UNIDADES
PLACA DE SINALIZAÇÃO VERTICAL "40 KM/H" = 02 UNIDADES
PLACA DE SINALIZAÇÃO VERTICAL "NOME DAS RUAS" = 03 UNIDADES
PLACA DE SINALIZAÇÃO VERTICAL "DUPLO SENTIDO" = 04 UNIDADES

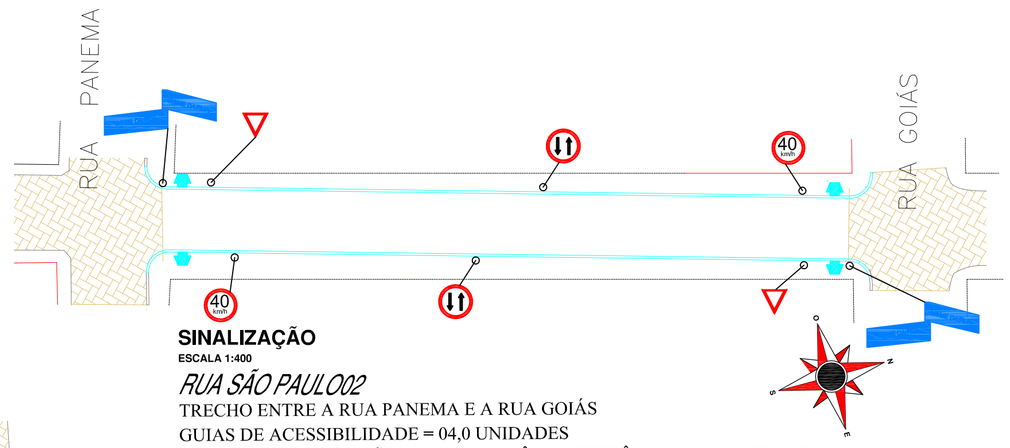

SINALIZAÇÃO
ESCALA 1:400

RUA SÃO PAULO02

TRECHO ENTRE A RUA PANEMA E A RUA GOIÁS
GUIAS DE ACESSIBILIDADE = 04,0 UNIDADES
PLACA DE SINALIZAÇÃO VERTICAL "DÊ A PREFERÊNCIA" = 02 UNIDADES
PLACA DE SINALIZAÇÃO VERTICAL "40 KM/H" = 02 UNIDADES
PLACA DE SINALIZAÇÃO VERTICAL "NOME DAS RUAS" = 02 UNIDADES
PLACA DE SINALIZAÇÃO VERTICAL "DUPLO SENTIDO" = 02 UNIDADES

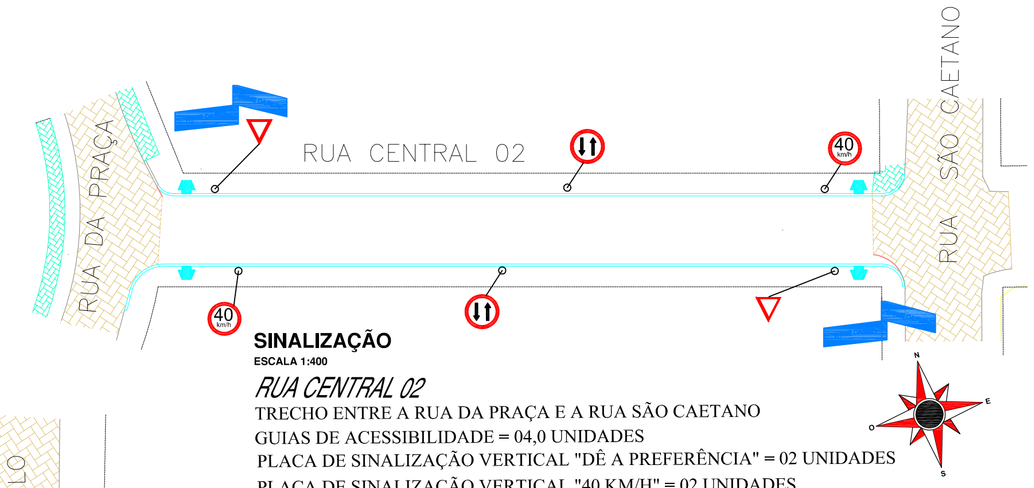

SINALIZAÇÃO
ESCALA 1:400

RUA CENTRAL 02

TRECHO ENTRE A RUA DA PRAÇA E A RUA SÃO CAETANO
GUIAS DE ACESSIBILIDADE = 04,0 UNIDADES
PLACA DE SINALIZAÇÃO VERTICAL "DÊ A PREFERÊNCIA" = 02 UNIDADES
PLACA DE SINALIZAÇÃO VERTICAL "40 KM/H" = 02 UNIDADES
PLACA DE SINALIZAÇÃO VERTICAL "NOME DAS RUAS" = 02 UNIDADES
PLACA DE SINALIZAÇÃO VERTICAL "DUPLO SENTIDO" = 02 UNIDADES

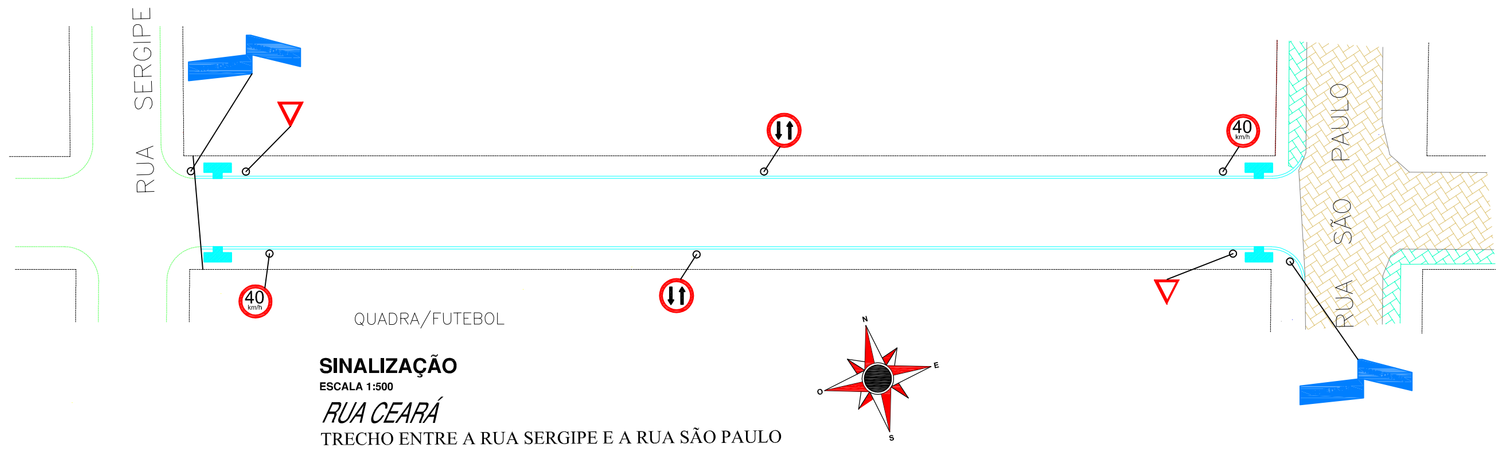

SINALIZAÇÃO
ESCALA 1:500

RUA CEARÁ

TRECHO ENTRE A RUA SERGIPE E A RUA SÃO PAULO
GUIAS DE ACESSIBILIDADE = 04,0 UNIDADES
PLACA DE SINALIZAÇÃO VERTICAL "DÊ A PREFERÊNCIA" = 02 UNIDADES
PLACA DE SINALIZAÇÃO VERTICAL "40 KM/H" = 02 UNIDADES
PLACA DE SINALIZAÇÃO VERTICAL "NOME DAS RUAS" = 02 UNIDADES
PLACA DE SINALIZAÇÃO VERTICAL "DUPLO SENTIDO" = 02 UNIDADES

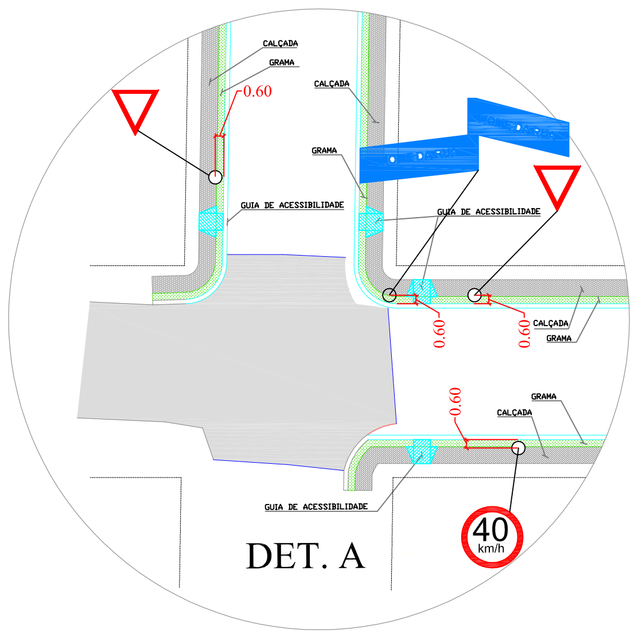

LEGENDA	TOTAL
GUIA DE ACESSIBILIDADE	30 UNID.
PLACA DE SINALIZAÇÃO VERTICAL "DÊ A PREFERÊNCIA"	14 UNID.
PLACA DE SINALIZAÇÃO VERTICAL "40 KM/H"	10 UNID.
PLACA DE SINALIZAÇÃO VERTICAL "NOME DAS RUAS"	12 UNID.
PLACA DE SINALIZAÇÃO VERTICAL "DUPLO SENTIDO"	14 UNID.

DET. PLACA SINAL. VERTICAL
SEM ESCALA

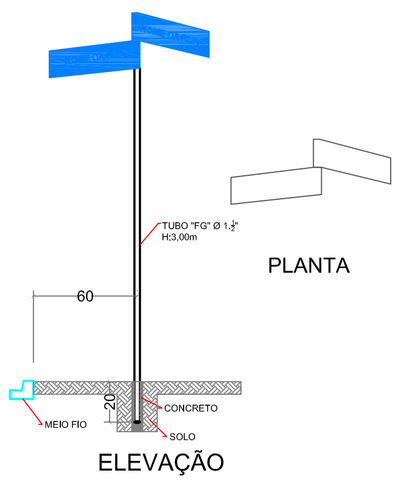

DET. PLACA SINAL. VERTICAL
SEM ESCALA

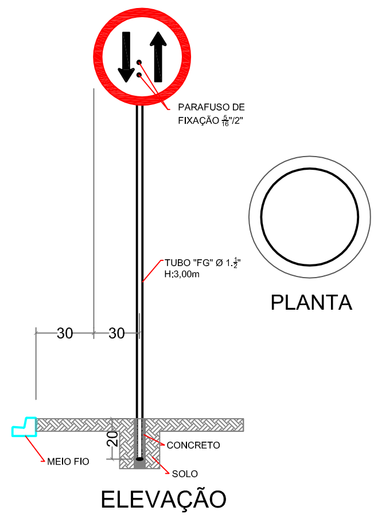

DET. PLACA SINAL. VERTICAL
SEM ESCALA

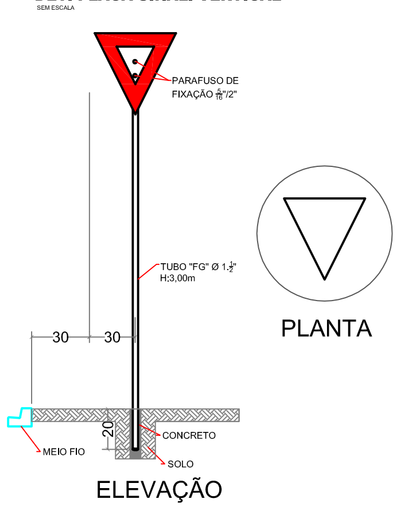

DET. PLACA SINAL. VERTICAL
SEM ESCALA

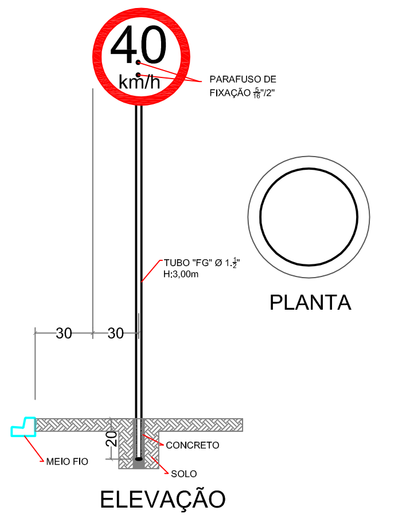

APROVAÇÃO

CARIMBO DA PREFEITURA

Controle:	Setor:	Quadra:	Lote:	Zona:

Local: LARANJAL/PR
Escala: Indicada
Data: DEZEMBRO 2015
Desenho: Adão

Finalidade e endereço da obra:
PAVIMENTAÇÃO POLIEDRICA
RUA SERGIPE, RUA CENTRAL01
RUA PERNAMBUCO, RUA SÃO PAULO01
RUA SÃO PAULO 02,
RUA CEARA, RUA CENTRAL02
LARANJAL - PR

Proprietário:
PREFEITURA MUNICIPAL DE LARANJAL
CNPJ:

Folha: **02/06**
Arquivo Digital: RUAS LARANJAL
Ultima Atualização: 12 / 02 / 2016

PROJETO DE SINALIZAÇÃO
COMPLETO

Resp.p/ Projeto:
Resp.p/Execução:

OS PROJETOS ESTÃO SENDO ENTREGUES DE ACORDO COM O ATO 37/92 CREA-PR, LEGISLAÇÕES ESTADUAIS E FEDERAIS PERTINENTES, DECRETO Nº 5.296/2004 E SUAS ALTERAÇÕES, QUE TRATA SOBRE A ACESSIBILIDADE UNIVERSAL, NORMAS TÉCNICAS, CÓDIGO DE OBRAS E MUNICIPAIS. ESTE PROJETO CONTEMPLA OS ITENS DE ACESSIBILIDADE EXIGIDOS EM LEI, BEM COMO SUA INTERLIGAÇÃO COM AS EDIFICAÇÕES VIZINHAS. QUALQUER ALTERAÇÃO QUE SEJA EFETUADA NO PROJETO, SEM A DEVIDA ANUÊNCIA DO RESPONSÁVEL TÉCNICO, INVALIDARÁ AUTOMATICAMENTE O MESMO. A EXECUÇÃO DA OBRA EM DESACORDO COM O PROJETO APROVADO, E DE NOSSO CONHECIMENTO QUE A EXECUÇÃO DESTAS OBRAS LICENCIADAS SEM APROVAÇÃO, RIGOROSA, ACARRETARÁ, ALÉM DE MULTAS, EMBARGO E DEMOLIÇÃO DE OBRA EXECUTADA. O PROPRIETÁRIO DO IMÓVEL OU RESPONSÁVEL PELA OBRA, DEVERÁ SOLICITAR AO MUNICÍPIO O CERTIFICADO DE CONCLUSÃO DE OBRA, ENQUANTO A CONSTRUÇÃO NÃO ESTIVER COMPLETAMENTE REGULARIZADA E QUITADOS OS DÉBITOS PROVENIENTE DAS MULTAS EVENTUALMENTE IMPOSTAS. ESTAMOS CIENTES QUE AS CONSTRUÇÕES EXECUTADAS EM DESACORDO COM A LEGISLAÇÃO SERÃO EMBARGADAS VENTENDO O MUNICÍPIO DE QUALQUER ÔNUS.