


A REMOÇÃO DA ESFERA EXISTENTE QUE IMITA UMA LARANJA, SERÁ POR CONTA DA EMPRESA CONTRATADA



- PINTURA DA ESTRUTURA TUBULAR EXISTENTE SERÁ POR CONTA DA EMPRESA CONTRATADA
- OS SERVIÇOS DE ANDAIMES, CAMINHÃO MUNCK, SE NECESSARIO SERÁ POR CONTA DA EMPRESA CONTRATADA.



ELEVAÇÃO FRONTAL

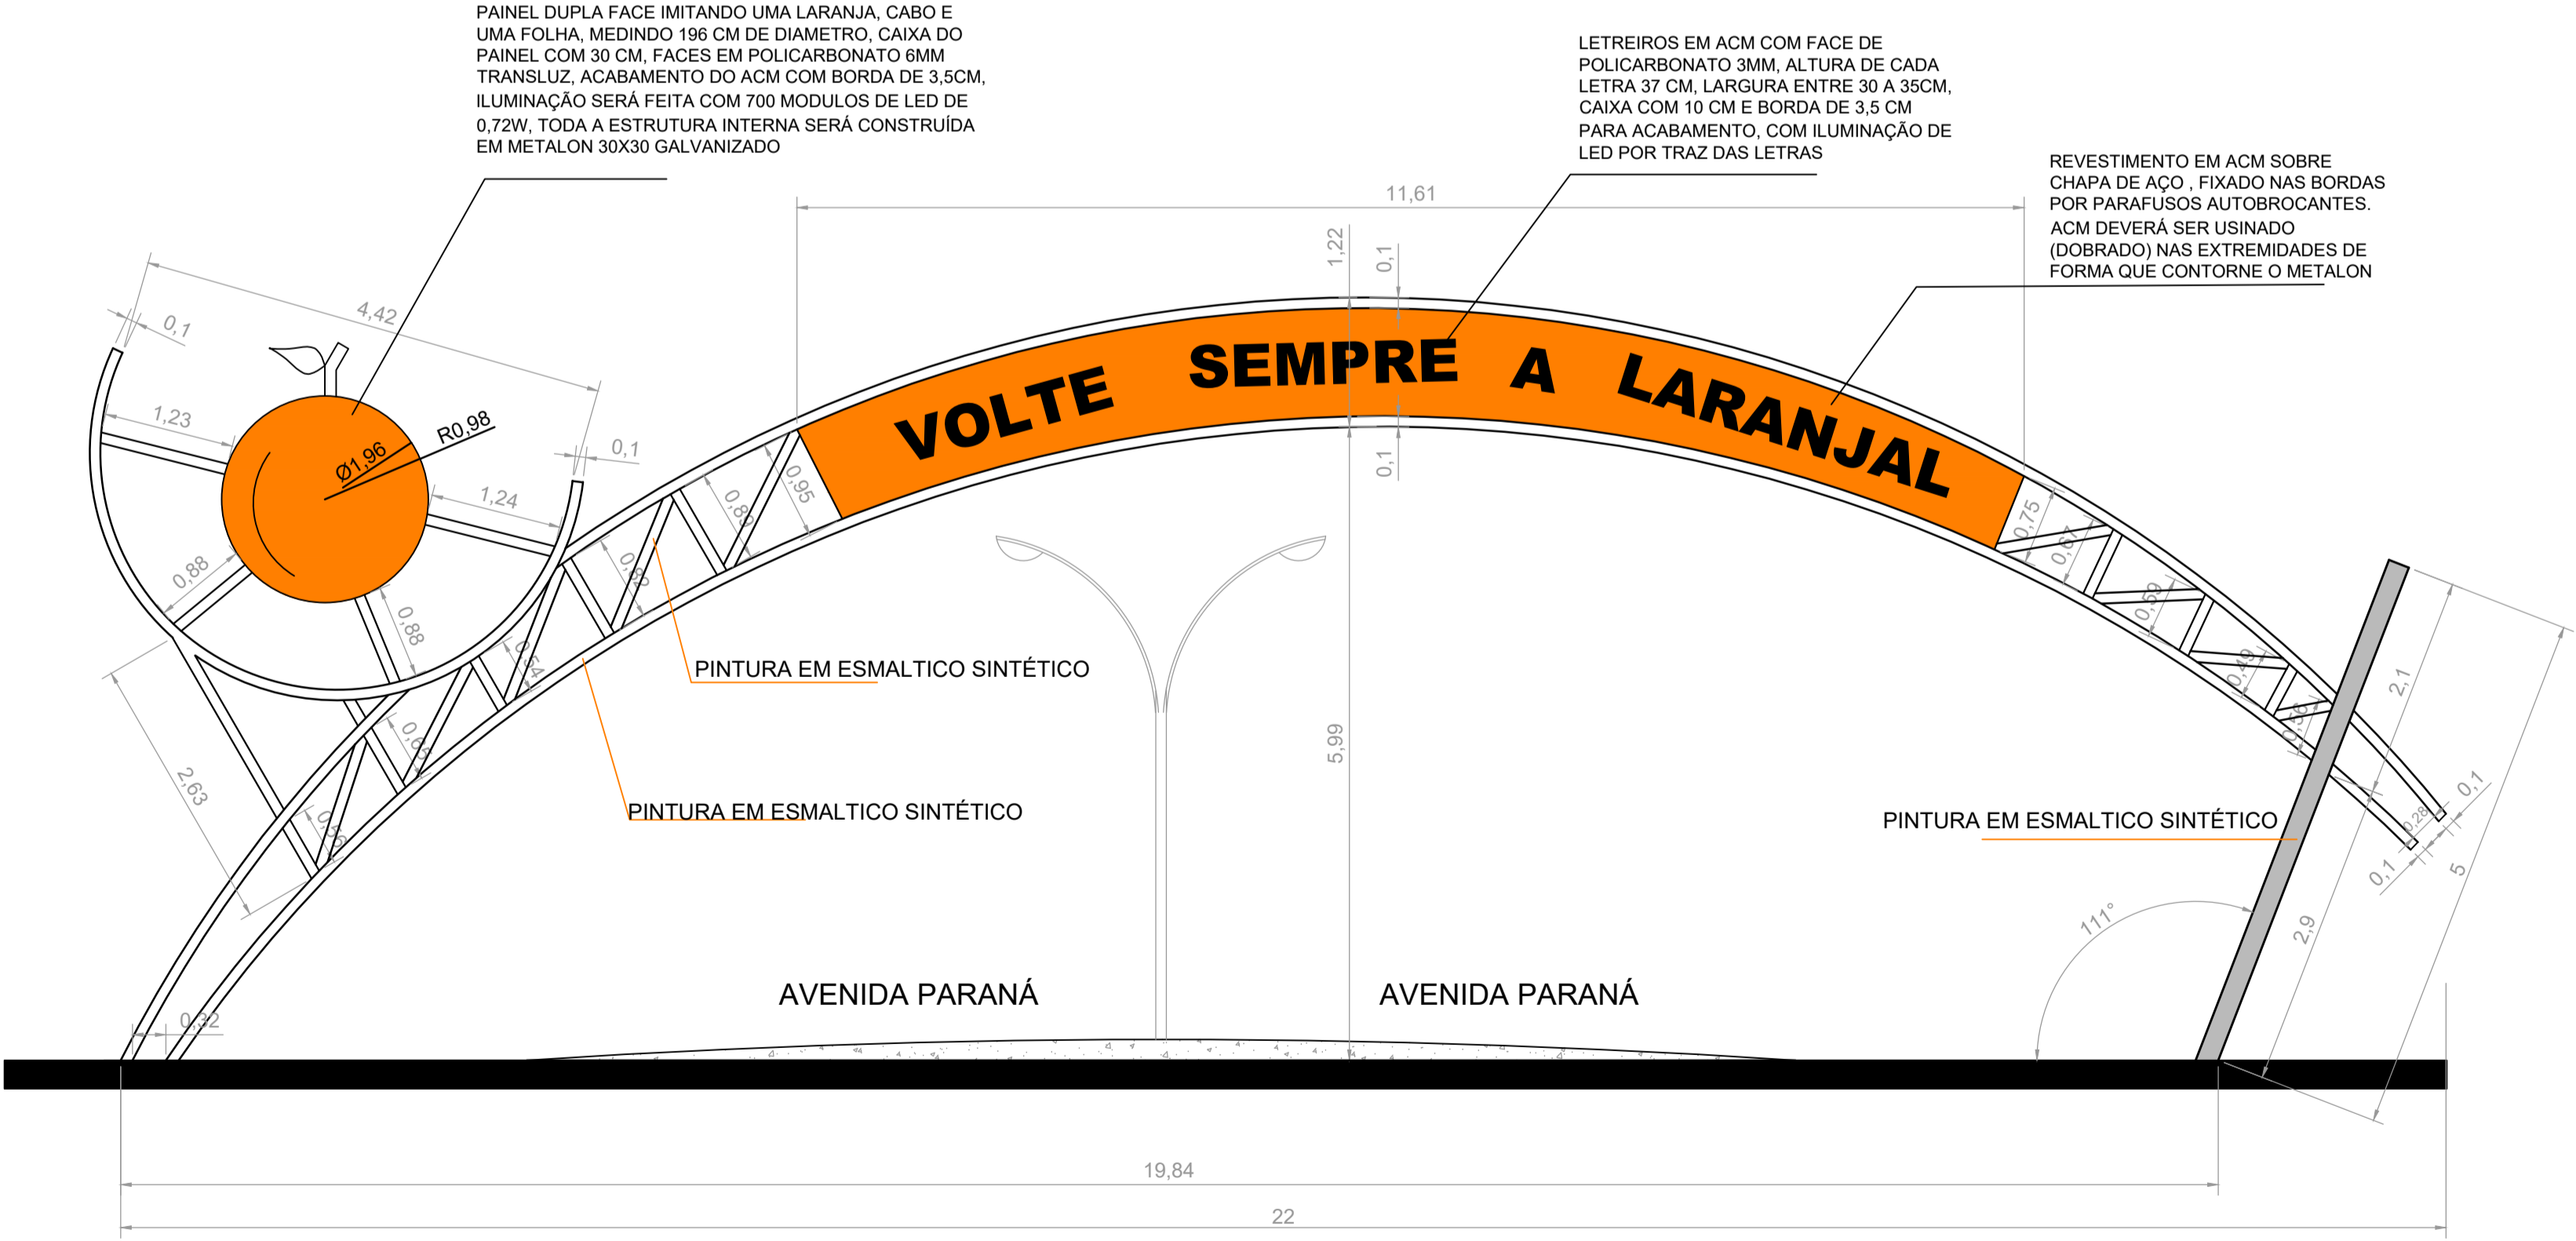

ELEVAÇÃO FUNDOS

DEPARTAMENTO DE ENGENHARIA

OBRA:  
**REVITALIZAÇÃO DO PORTAL**

ENDEREÇO DA OBRA:  
AVENIDA PARANÁ, ENTRADA DA CIDADE

CONTEÚDO:  
PROJETO DE REFORMA

PROPRIETÁRIO:

João Elinton Dutra  
Prefeito do Município de Laranjal  
CNPJ: 95.684.536/0001-80

DESENHADO:  
PAULO H.

ESCALA:  
Indicada

RESPONSÁVEL TÉCNICO PELO PROJETO:

Paulo Henrique Rodrigues Medeiros  
Engenheiro Civil - CREA-PR 168.345/D



PRANCHA  
**01/01**

Laranjal, 23 de maio de 2024.