


MAPA DE LOCALIZAÇÃO

Escala:.....1/2500

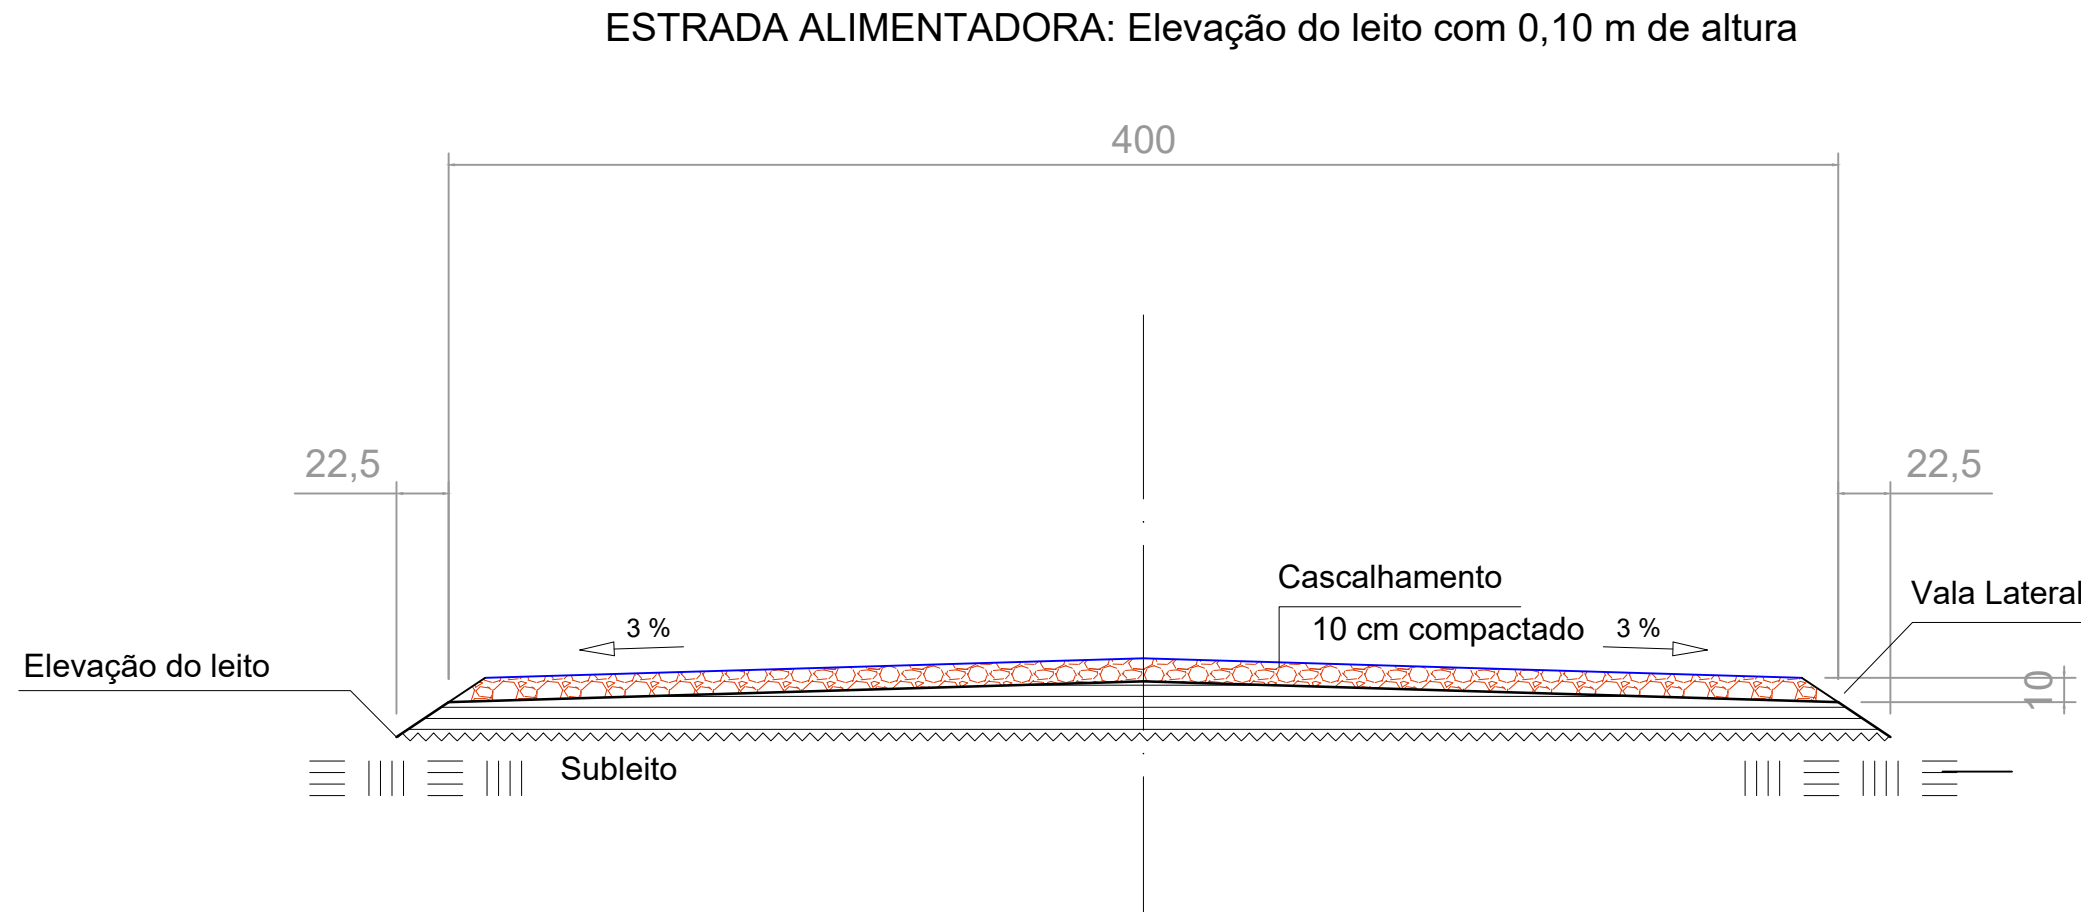

SEÇÃO TRANSVERSAL

Escala:.....1/5




IMAGEM DE SATÉLITE

Sem Escala

COORDENADAS UTM		
INICIO DO TRECHO	LATITUDE	7250902.17 m S
	LONGITUDE	356293.81 m E
FINAL TRECHO	LATITUDE	7257415.00 m S
	LONGITUDE	353272.00 m E

TRECHO - ESTRADA CONTEMPLADA C/ CASCALHAMENTO		
CORES	METROS LINEARES (M)	METROS QUADRADOS (M²)
	4823,00	19292.00

LEGENDA	
CORES	DESCRIÇÃO
	ESTRADA À SER CASCALHADA

DEPARTAMENTO DE ENGENHARIA		
CASCALHAMENTO RURAL		
ENDEREÇO DA OBRA: ESTRADA RURAL - GRUPO 3 - ASS. CHAPADÃO		
CONTEÚDO: PROJETO DE CASCALHAMENTO		PRANCHAS: 01/01
PROPRIETÁRIO: Maycon Lopes Simioni Prefeito do Município de Laranjal CNPJ: 95.684.536/0001-80		RESPONSÁVEL TÉCNICO PELO PROJETO: Paulo Henrique Rodrigues Medeiros Engenheiro Civil - CREA-PR 168.345/D
DESENHO: PAULO H.	ESCALA: Indicada	Laranjal, 23 de fevereiro de 2025.