




ELEVACÃO 01  
ESCALA 1:75

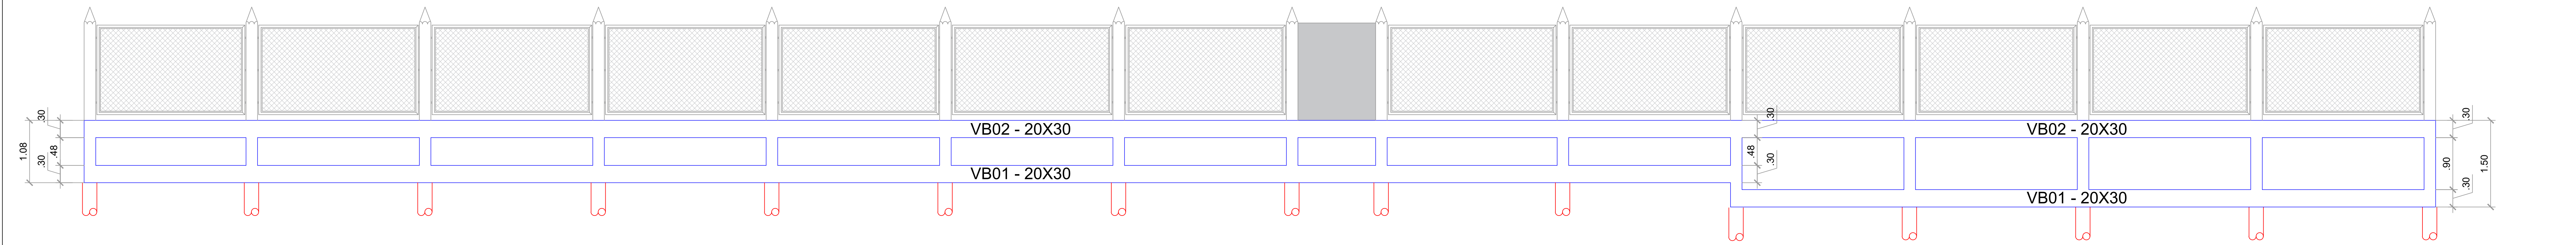

ELEVACÃO 02  
ESCALA 1:75

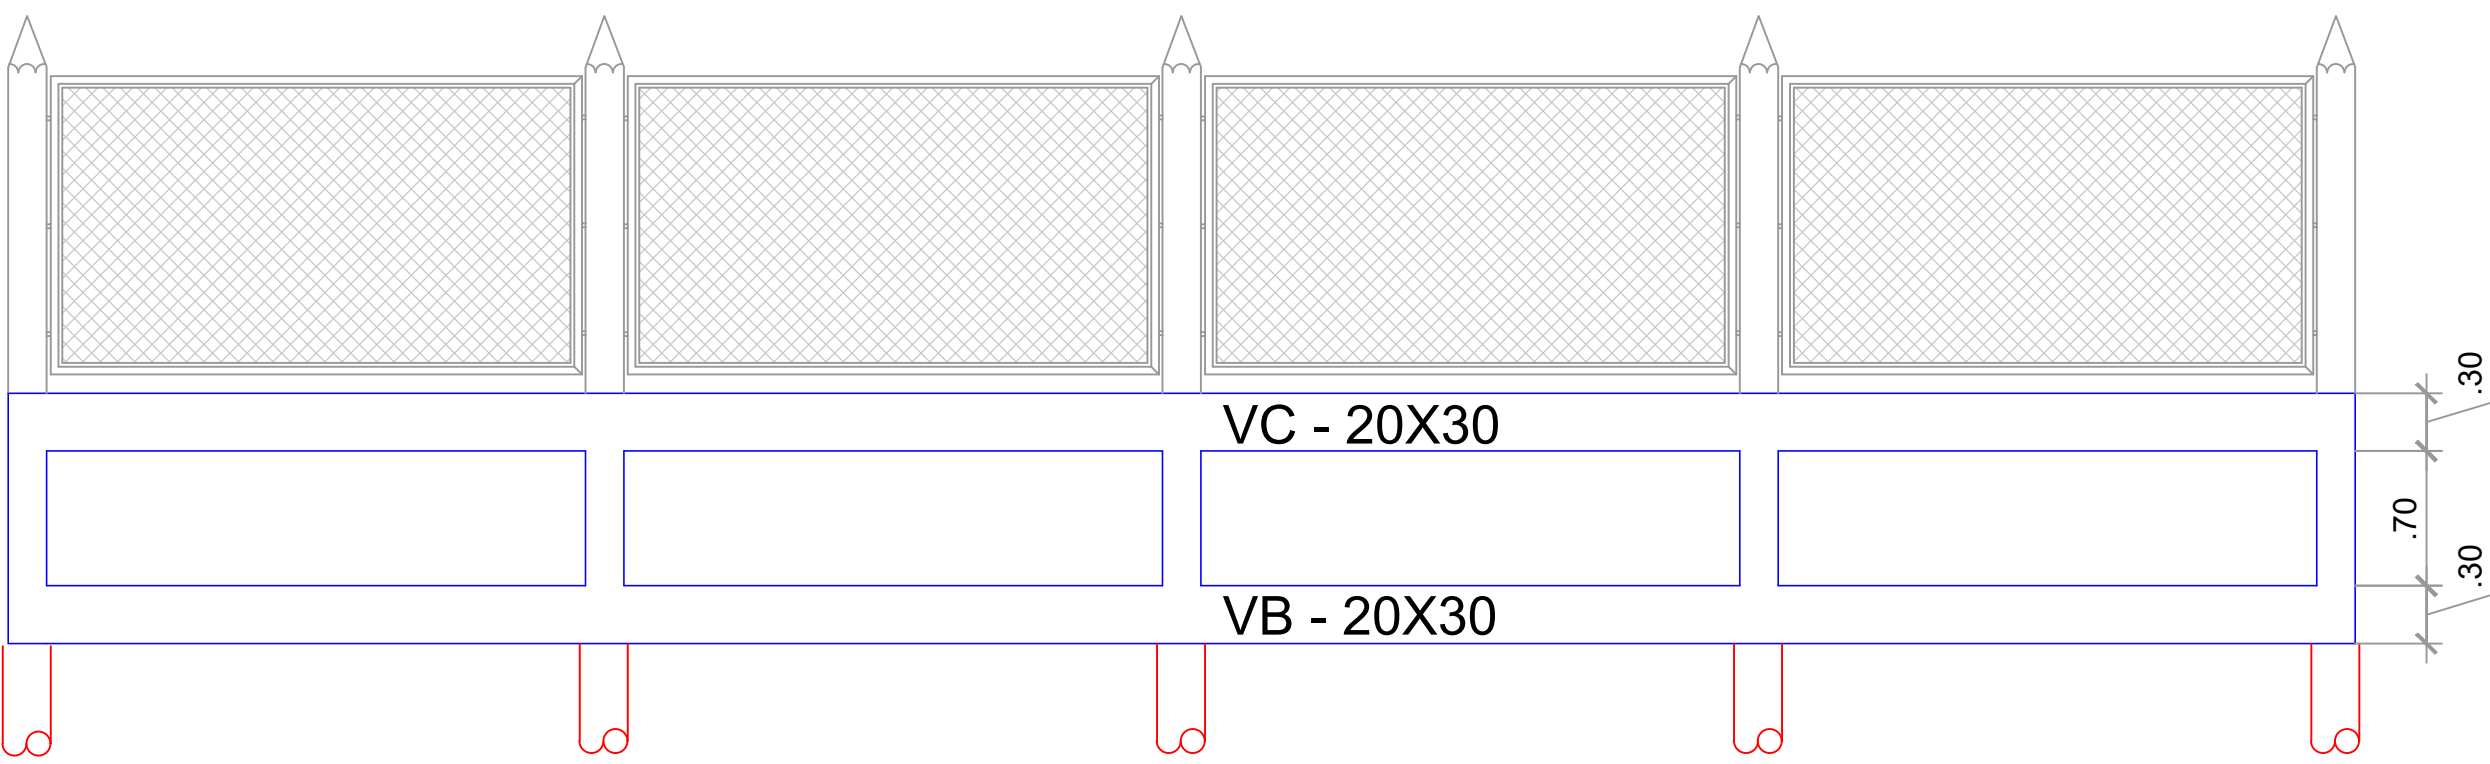

ELEVACÃO 03  
ESCALA 1:75

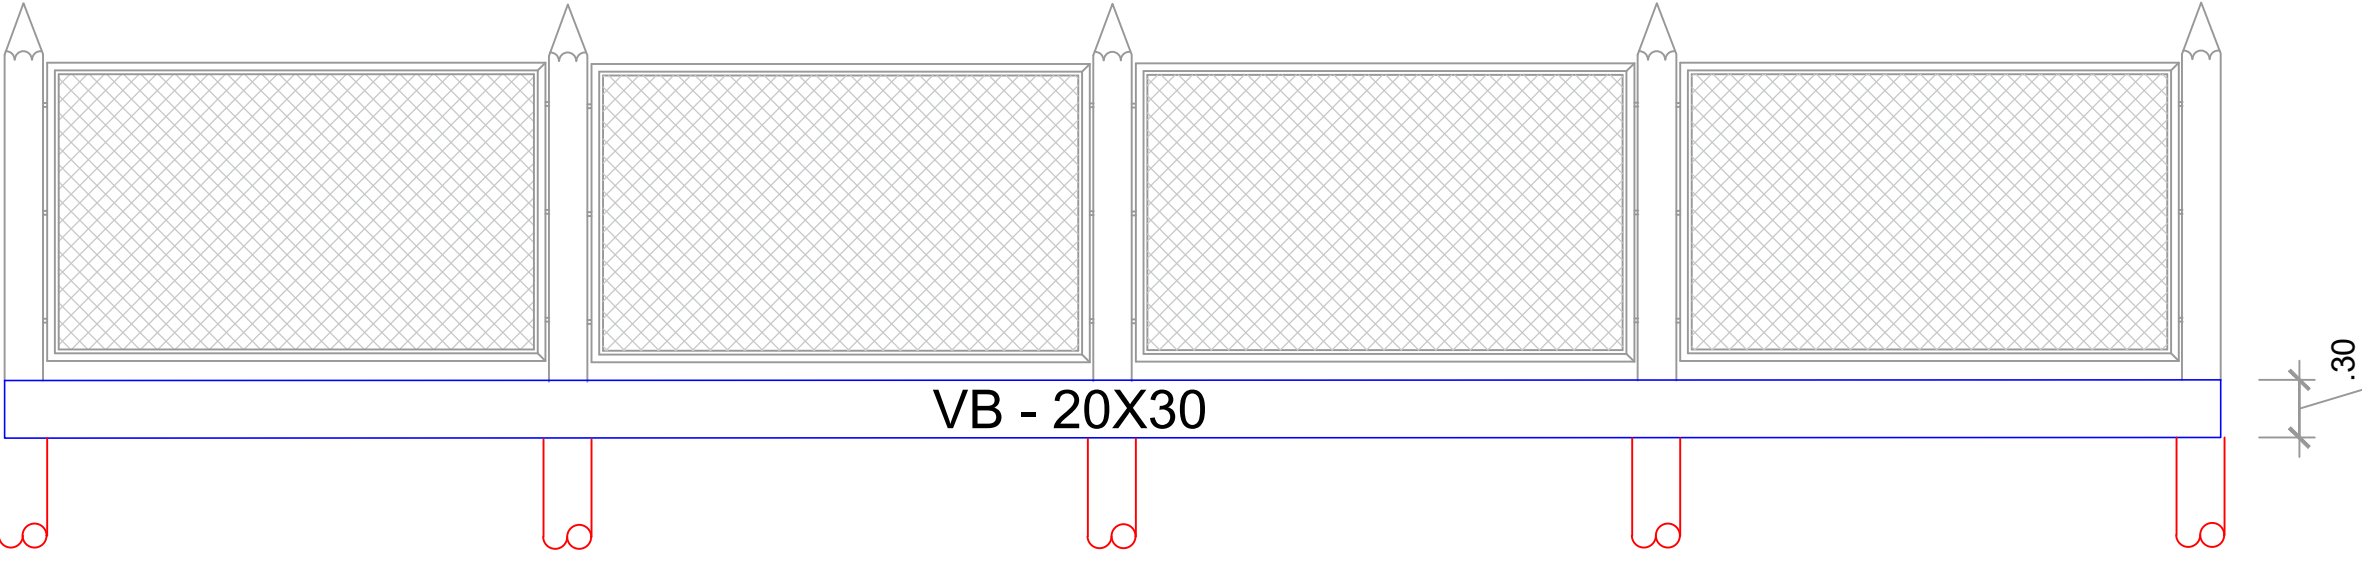

ELEVACÃO 04  
ESCALA 1:75

DEPARTAMENTO DE ENGENHARIA

OBRAS:  
**CRECHE INFÂNCIA FELIZ**

ENDEREÇO DA OBRA:  
RUA CEARÁ, ESQUINA COM A RUA SÃO CAETANO

CONTEÚDO:  
PROJETO ESTRUTURAL DO MURO

PROPRIETÁRIO:  
  
Maycon Lopes Simioni  
Prefeito do Município de Laranjal  
CNPJ: 95.684.536/0001-80

DESENHO:  
PAULO H.

ESCALA: Indicada

RESPONSÁVEL TÉCNICO PELO PROJETO:  
  
PAULO HENRIQUE RODRIGUES MEDEIROS  
ENGENHEIRO CIVIL -CREA-PR 168345/D

Laranjal, 21 de maio de 2025.



PRANCHA  
**02/02**