


IMPLANTAÇÃO NO TERRENO - PLANTA COBERTURA  
ESCALA 1:100

Rua Ceará




IMAGEM GOOGLE EARTH  
Sem Escala

Rua São Caetano

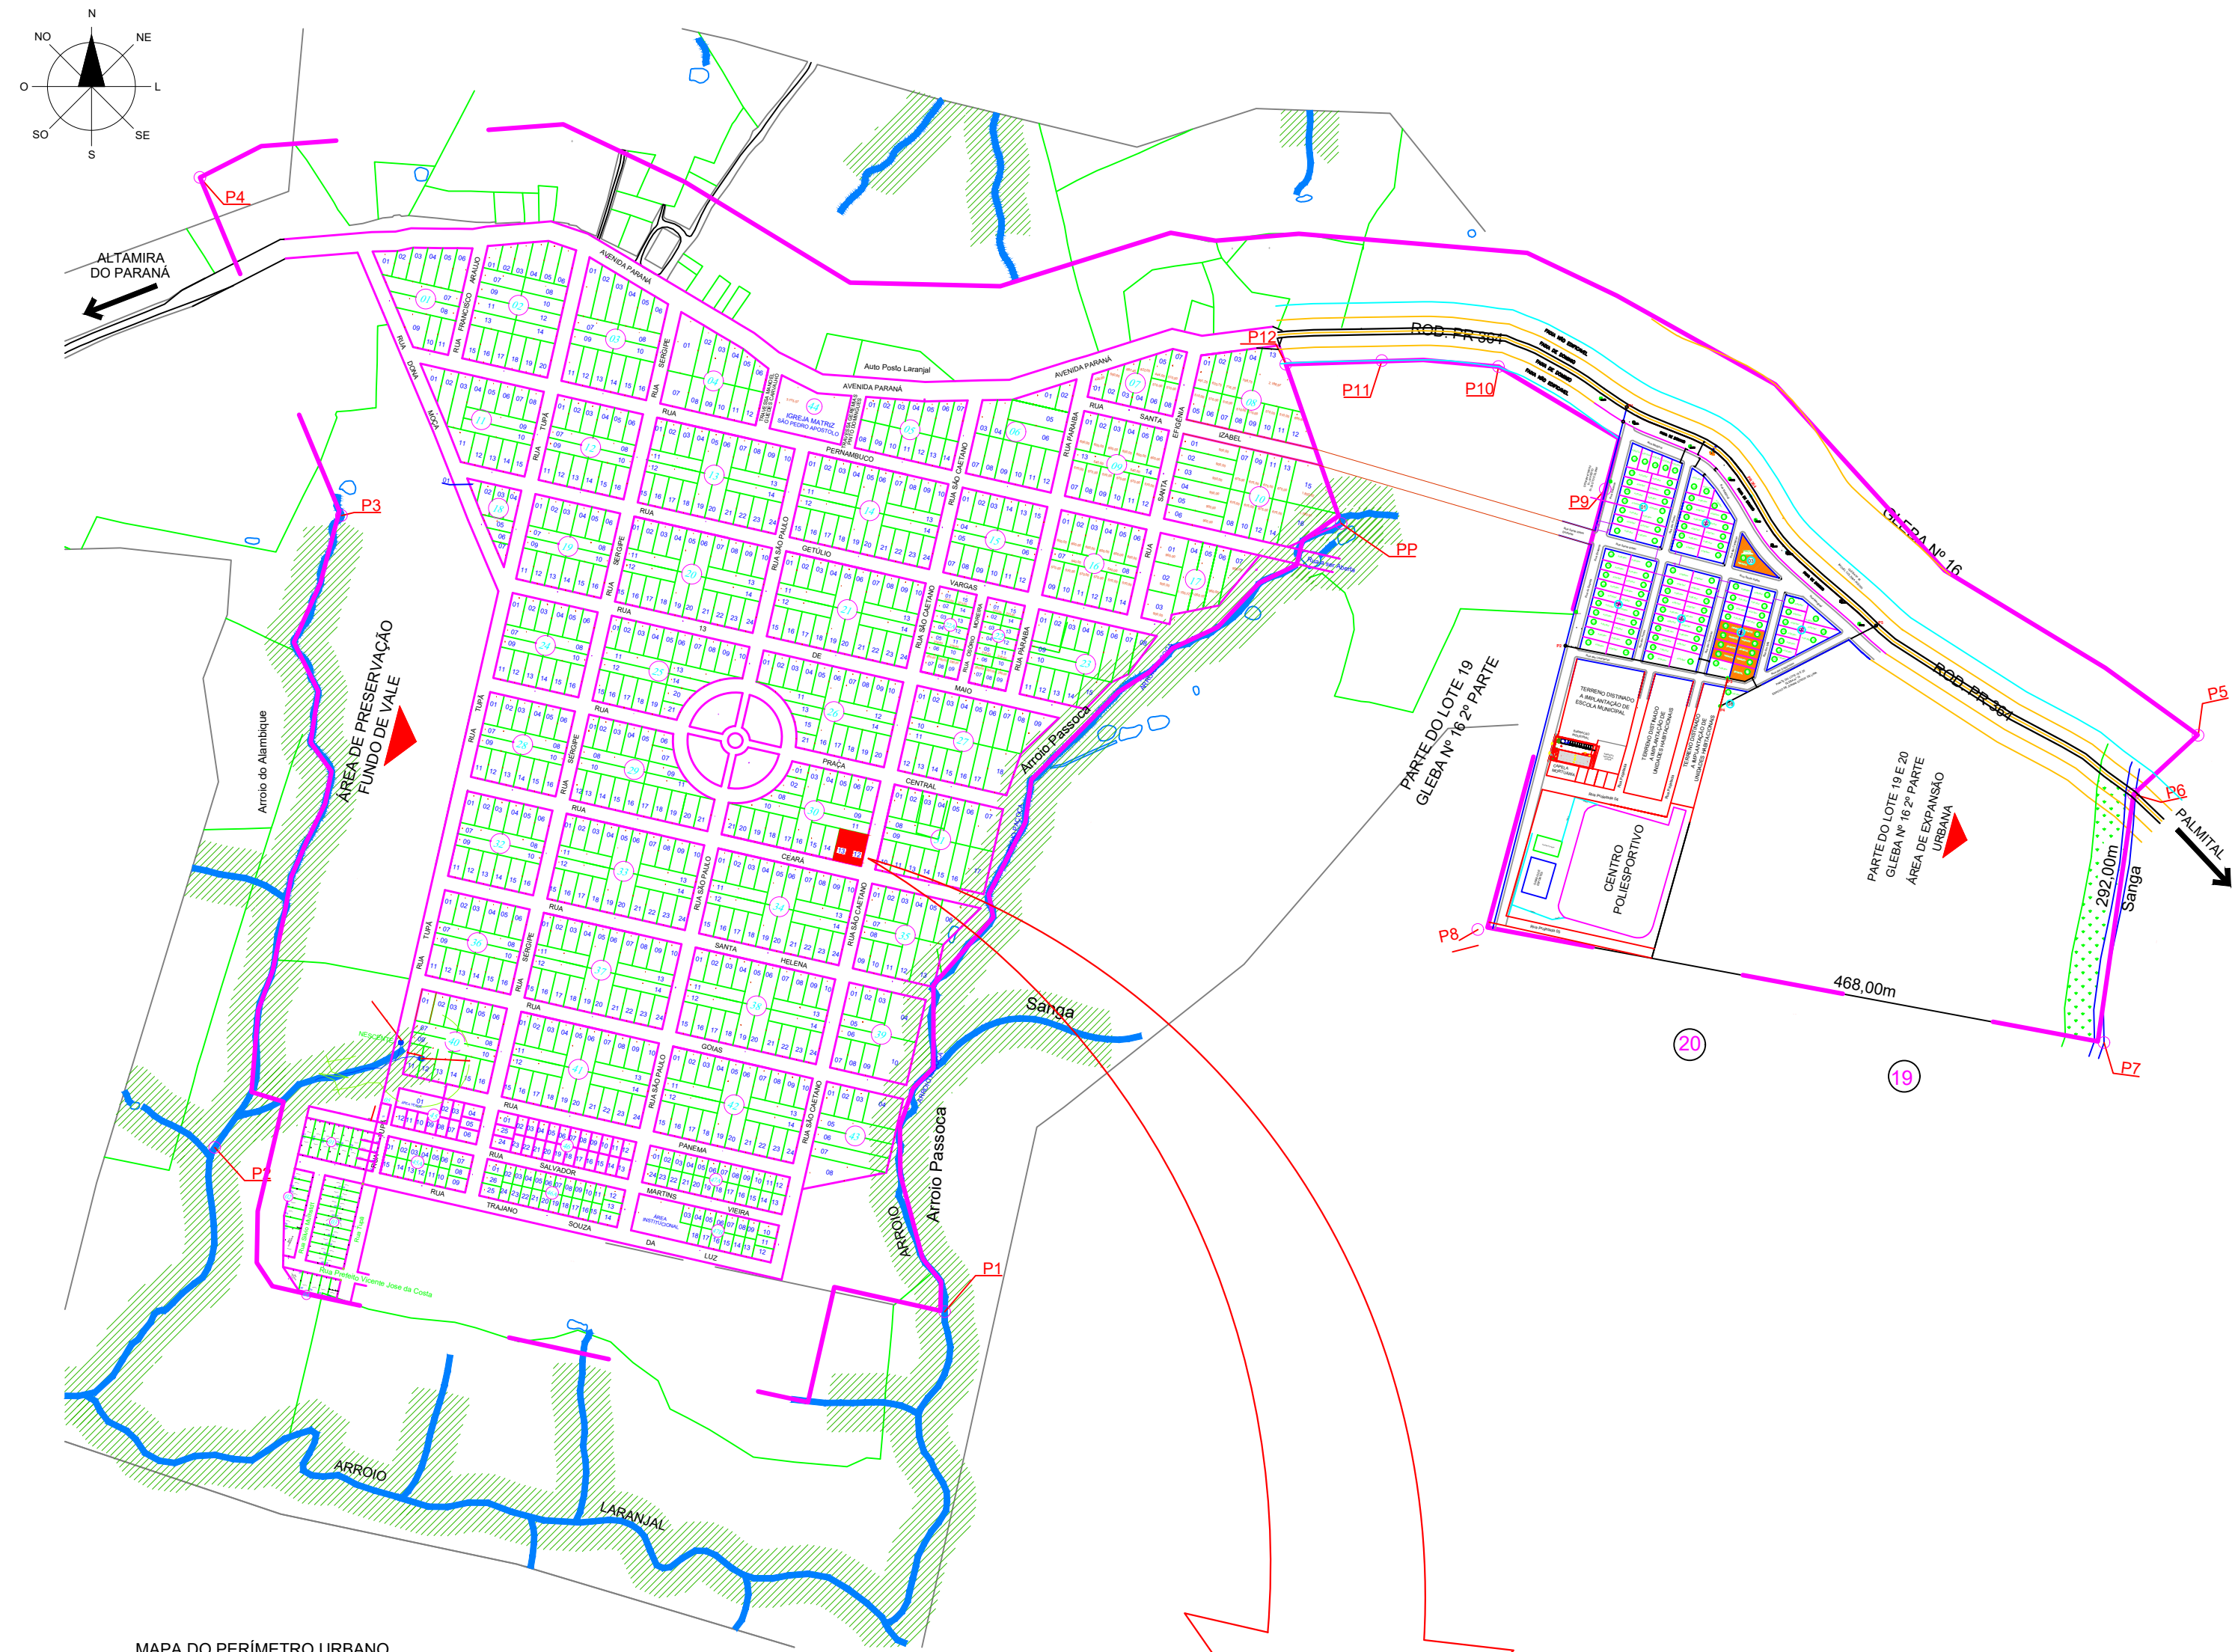

MAPA DO PERÍMETRO URBANO  
Sem Escala

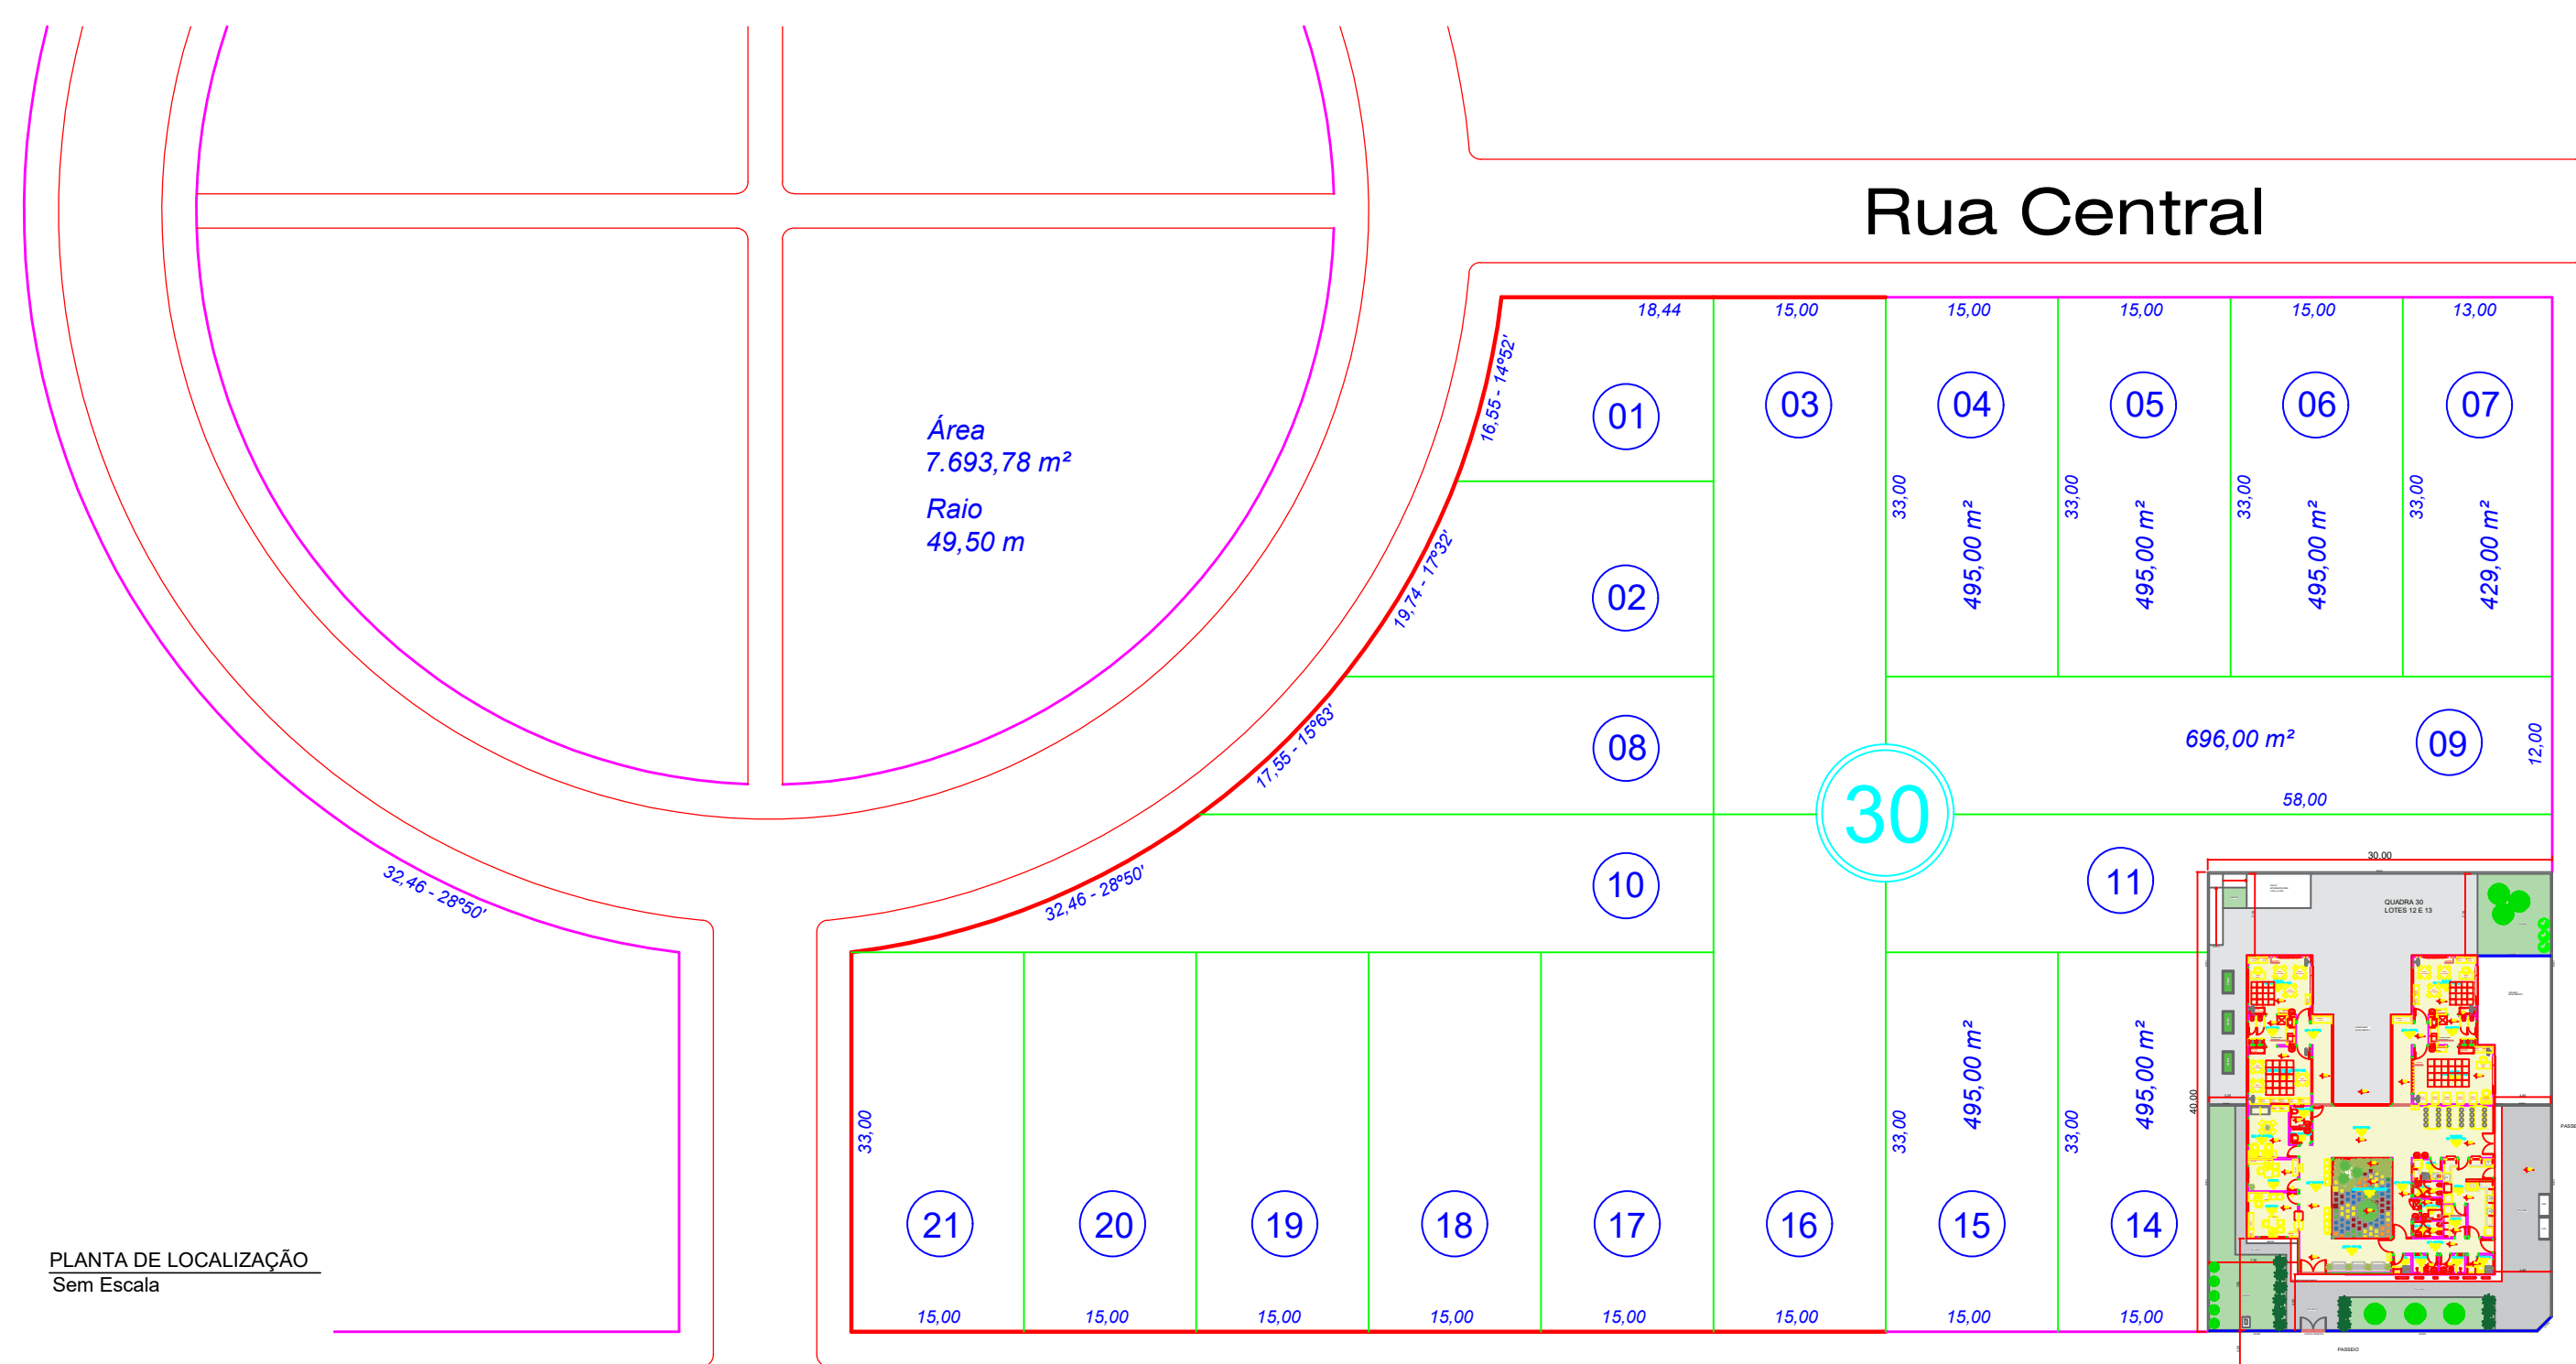

PLANTA DE LOCALIZAÇÃO  
Sem Escala

RESERVAÇÃO  
O PROJETO APRESENTADO REFERE-SE À EDIFICAÇÃO DO PROGRAMA INFÂNCIA FELIZ PARANÁ - CRECHE - PROJETO DE AUTORA E RESPONSABILIDADE DAS ARQUITETAS ADRIANA GARCIA CAU A43.929-0 E ISAUARA MARGUES DE SOUZA CAU A30.899-2, SOB OS NÚMEROS Nº 000000 E Nº 000000. CABE A XXXXXX (EMPRESA/PREFEITURA XXXXXXXX) APENAS A RESPONSABILIDADE SOBRE A IMPLANTAÇÃO DO PROJETO PADRÃO.

GOVERNO DO ESTADO DO PARANÁ  
SECRETARIA DO DESENVOLVIMENTO SOCIAL E FAMÍLIA  
PROGRAMA INFÂNCIA FELIZ  
NÚCLEO TÉCNICO DE ARQUITETURA

PROPRIETÁRIO: SECRETARIA DO DESENVOLVIMENTO SOCIAL E FAMÍLIA  
MUNICÍPIO: ESTADO DO PARANÁ  
PROJETO PADRÃO: CRECHES  
ÁREA EDIFICADA: 495,00 m²  
LOCAL: RUA CEARÁ ESQUINA COM RUA SÃO CAETANO, S/Nº, CENTRO  
TIPO: CONSTRUÇÃO  
AUTORES DO PROJETO PADRÃO: REGISTRO PROF.  
ARQ. ADRIANA GARCIA CAU A43.929-0  
ARQ. ISAUARA MARGUES DE SOUZA CAU A30.899-2

PROJETO: ARQUITETÔNICO  
IMPLANTAÇÃO NO TERRENO  
DESENHO: SAMONE DE ANDRADE  
DATA: FEVEREIRO 2005  
ESCALA DO DESENHO: INDICADA  
REVISÃO: 02/03/05  
CRECHE INFÂNCIA FELIZ V1.00g

ARQ. ÚNICA