




Cubo de concreto - MODELO TRIANGULAR - 140 UN.

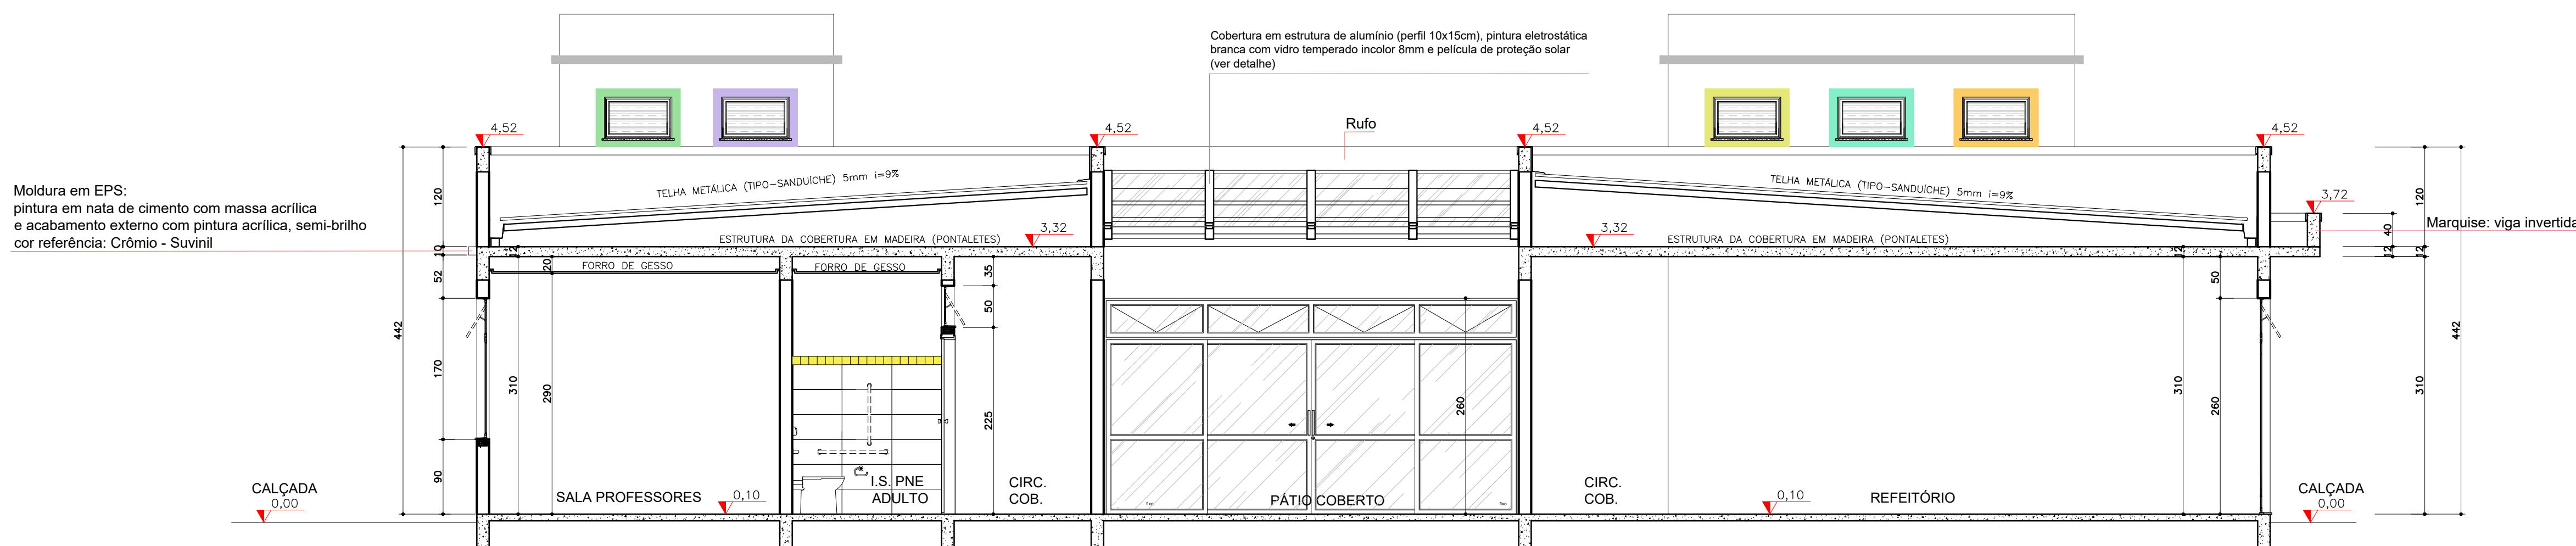


CORTE AA'  
Escala: 1:50

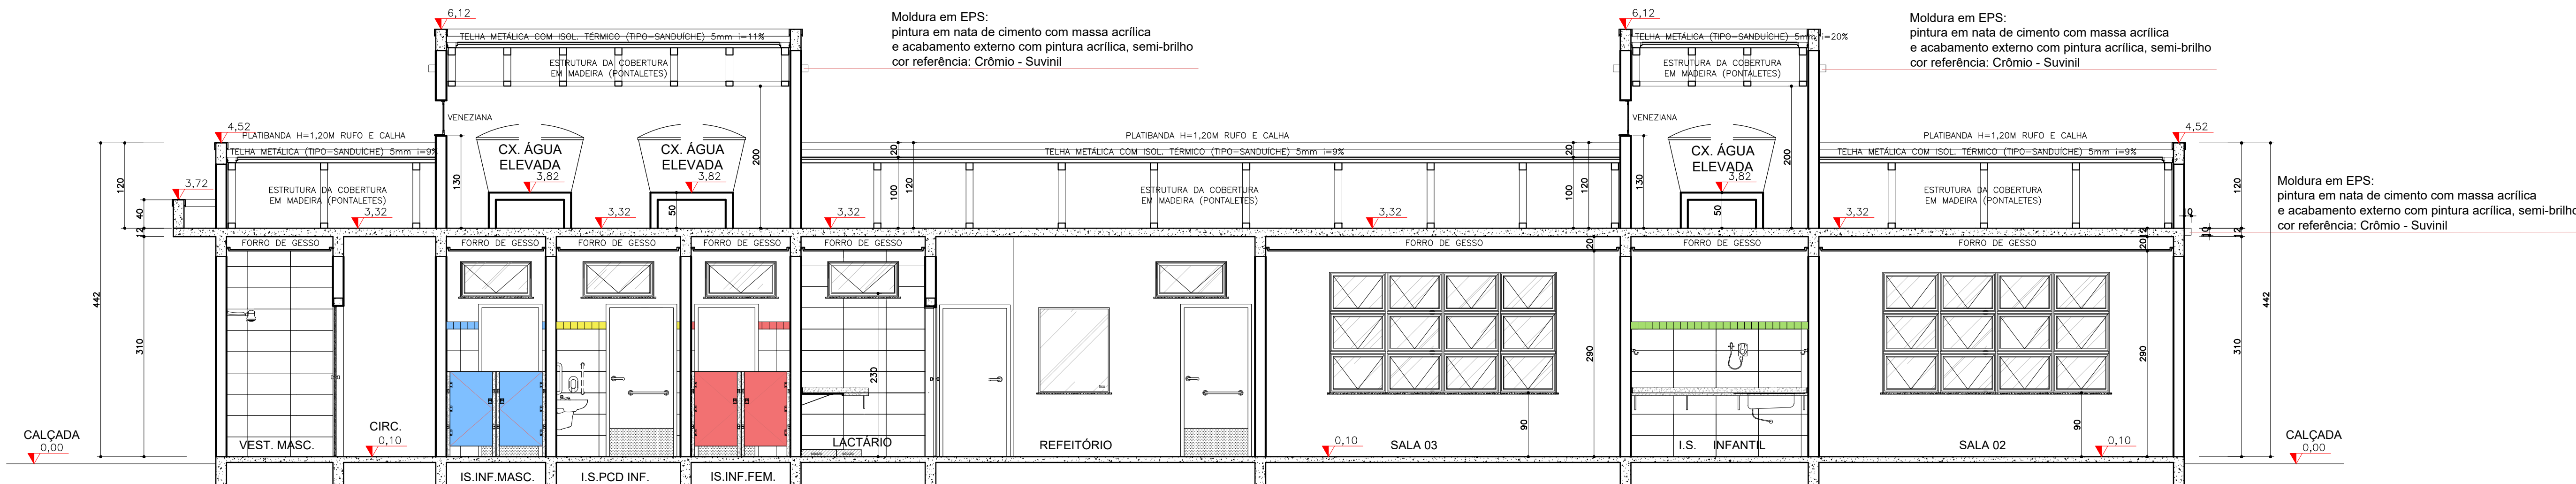

CORTE BB'  
Escala: 1:50

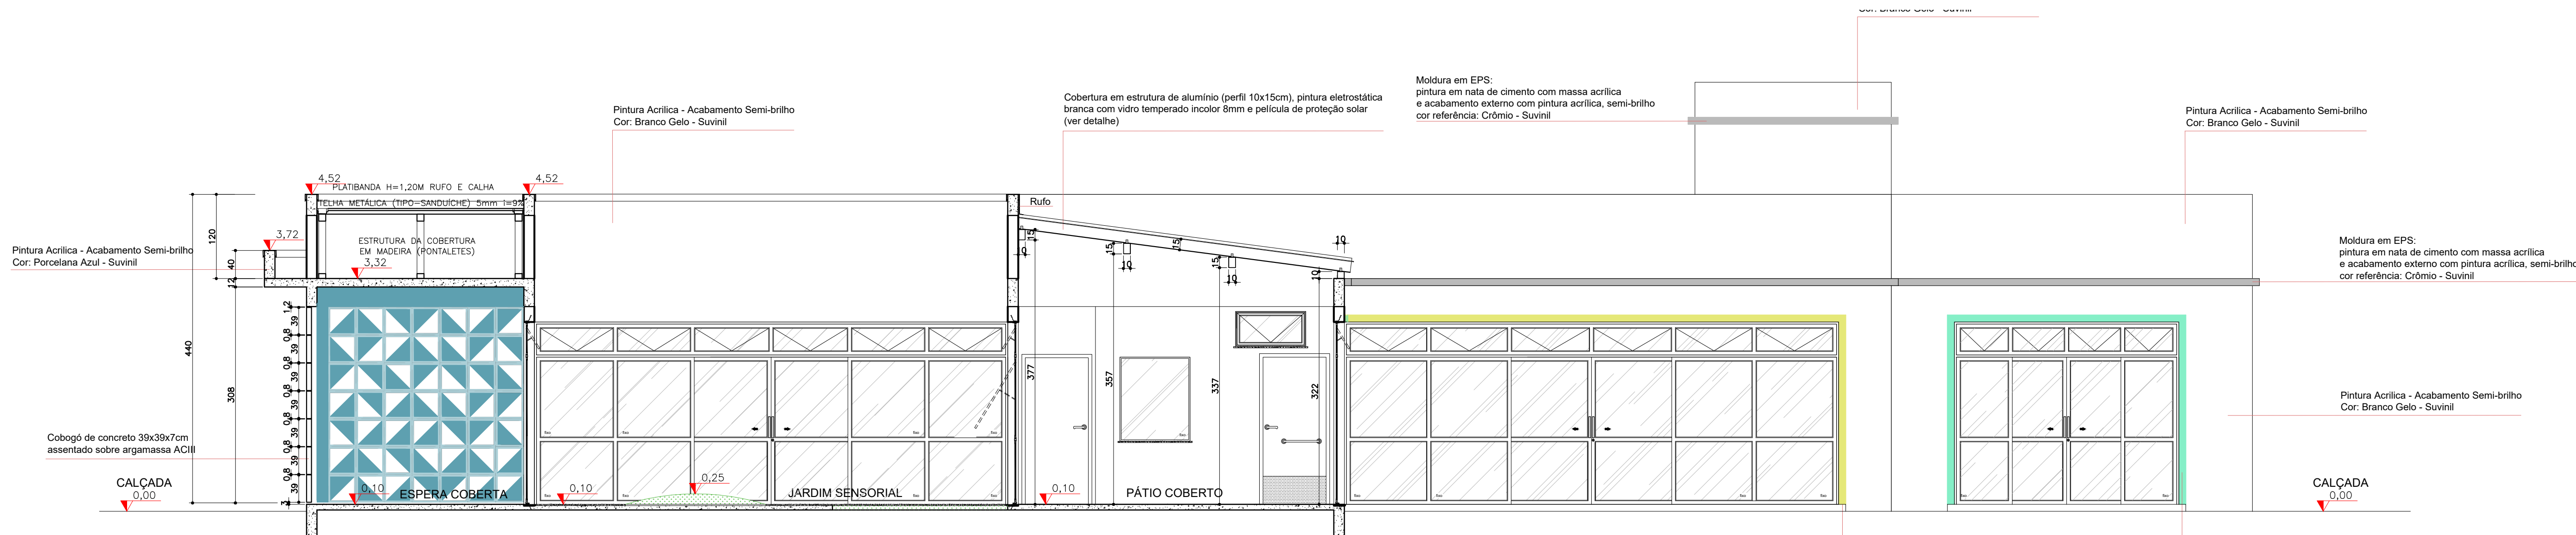

CORTE CC'  
Escala: 1:50

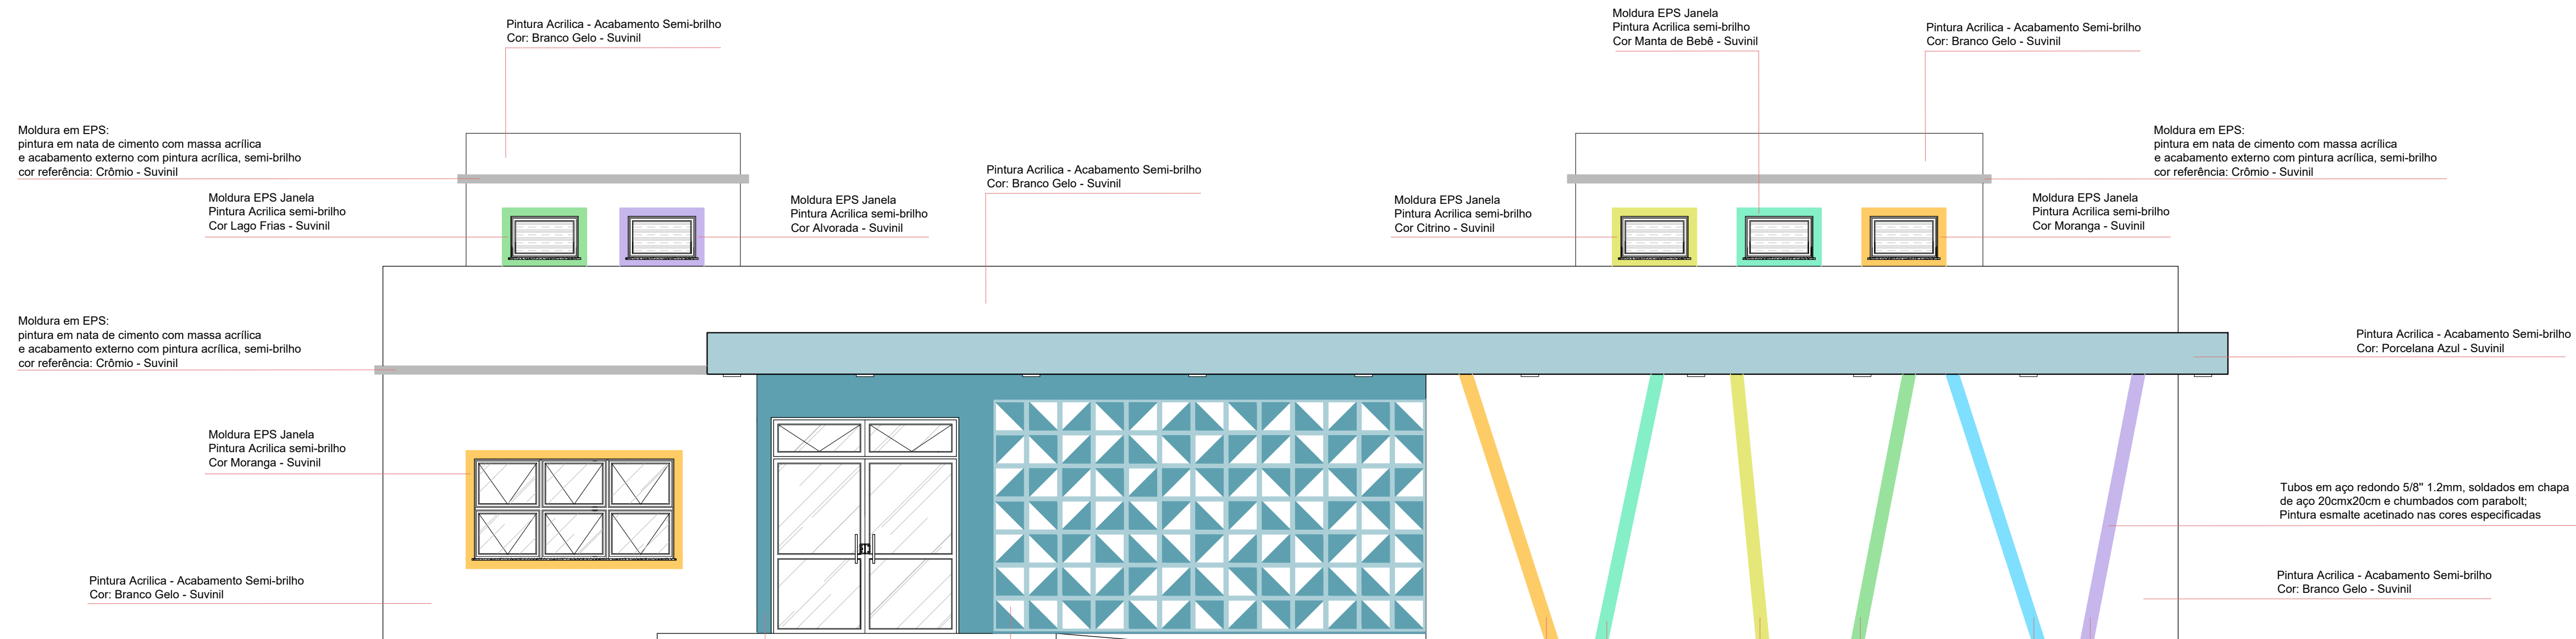

ELEVAÇÃO 01 - FRONTAL  
Escala: 1:50

OBSERVAÇÃO: O PROJETO APRESENTADO REFLETE A EDAÇÃO DO PROGRAMA INFÂNCIA FELIZ PARANÁ - CRIE - PROJETO DE AUTORIA E RESPONSABILIDADE DAS ARQUITETAS ADRIANA GARCIA, CAU 443.923-0 E ISaura MARQUES DE SOUZA, CAU 400.895-2, CRIE DO RENO PLACARONI, INÍCIO DE 1990, COM A 100000 EMPRESA/PROFESSORA XXXXXXXX APENAS A RESPONSABILIDADE SOBRE A IMPLANTAÇÃO DO PROJETO/PROGRAMA			
<b>GOVERNO DO ESTADO DO PARANÁ</b> SECRETARIA DO DESENVOLVIMENTO SOCIAL E FAMÍLIA PROGRAMA INFÂNCIA FELIZ NÚCLEO TÉCNICO DE ARQUITETURA			
PROPRIETÁRIO: SECRETARIA DO DESENVOLVIMENTO SOCIAL E FAMÍLIA	MUNICÍPIO: ESTADO DO PARANÁ	ÁREA EDIFICADA: 498,85m²	
OBJETO: PROJETO/PROGRAMA INFÂNCIA FELIZ	LOCAL: RUA XXXXXXXX, 000, BAIRRO XXXXXXXX	TIPO: CONSTRUÇÃO	
AUTORES DO PROJETO/PROGRAMA INFÂNCIA FELIZ: ARQ. ADRIANA GARCIA, CAU 443.923-0 ARQ. ISaura MARQUES DE SOUZA, CAU 400.895-2		REFERÊNCIA: <b>ARQUITETÔNICO</b> CORTES AA', BB', CC' E ELEVAÇÃO 01	
LOGO PREFEITURA: ARQ. ENG. XXXXXXXX CAUGREIA 00000	PREFEITURA EMPRESA XXXXXXXX CNU 000000000-00	DESENHO: JANEIRO 2021	ARQ. 06 20
ESCALA DO DESENHO: ARQUITETURA		INDICAÇÃO: Corte AA', BB', CC' e Elevação 01	