




DET. I.S. INFANTIL – BRINQUEDOTECA E SALA 01  
PLANTA  
ESCALA 1:25

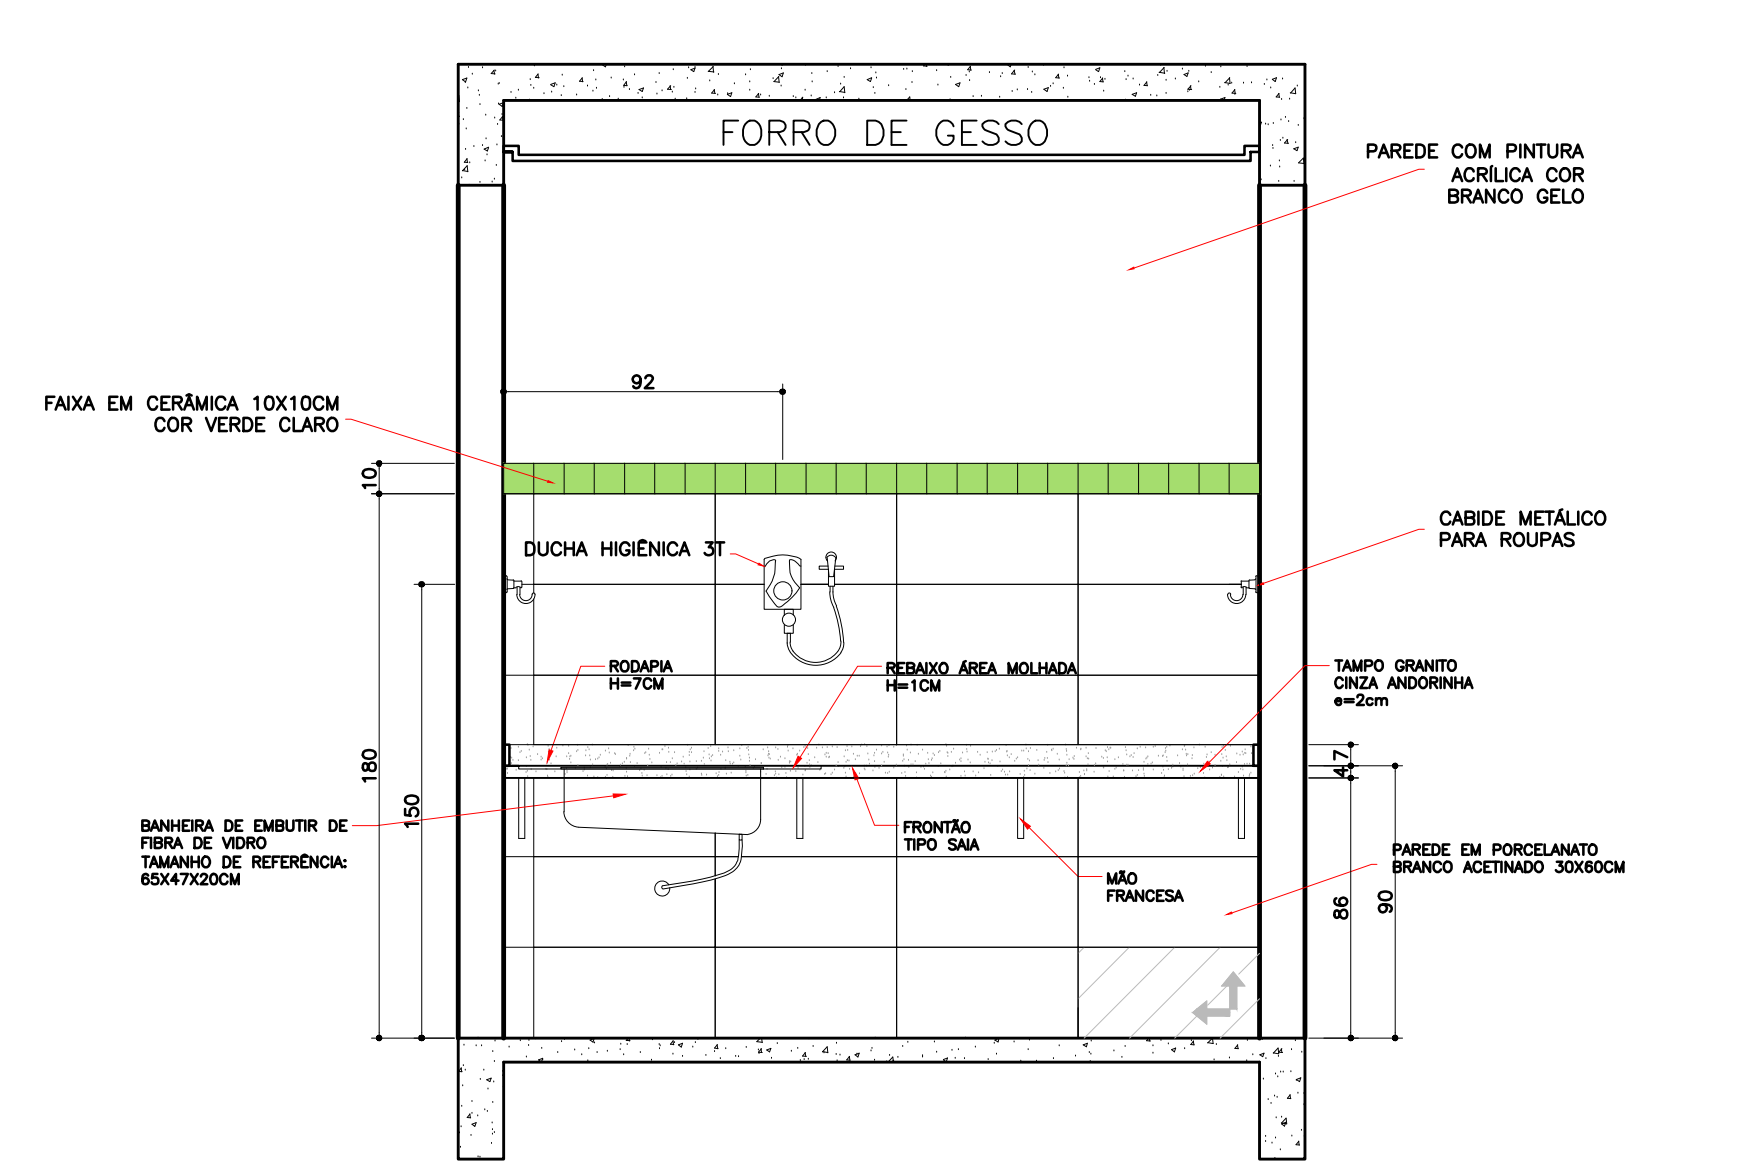


DET. I.S. INFANTIL – BRINQUEDOTECA E SALA 01  
VISTA 01  
ESCALA 1:25

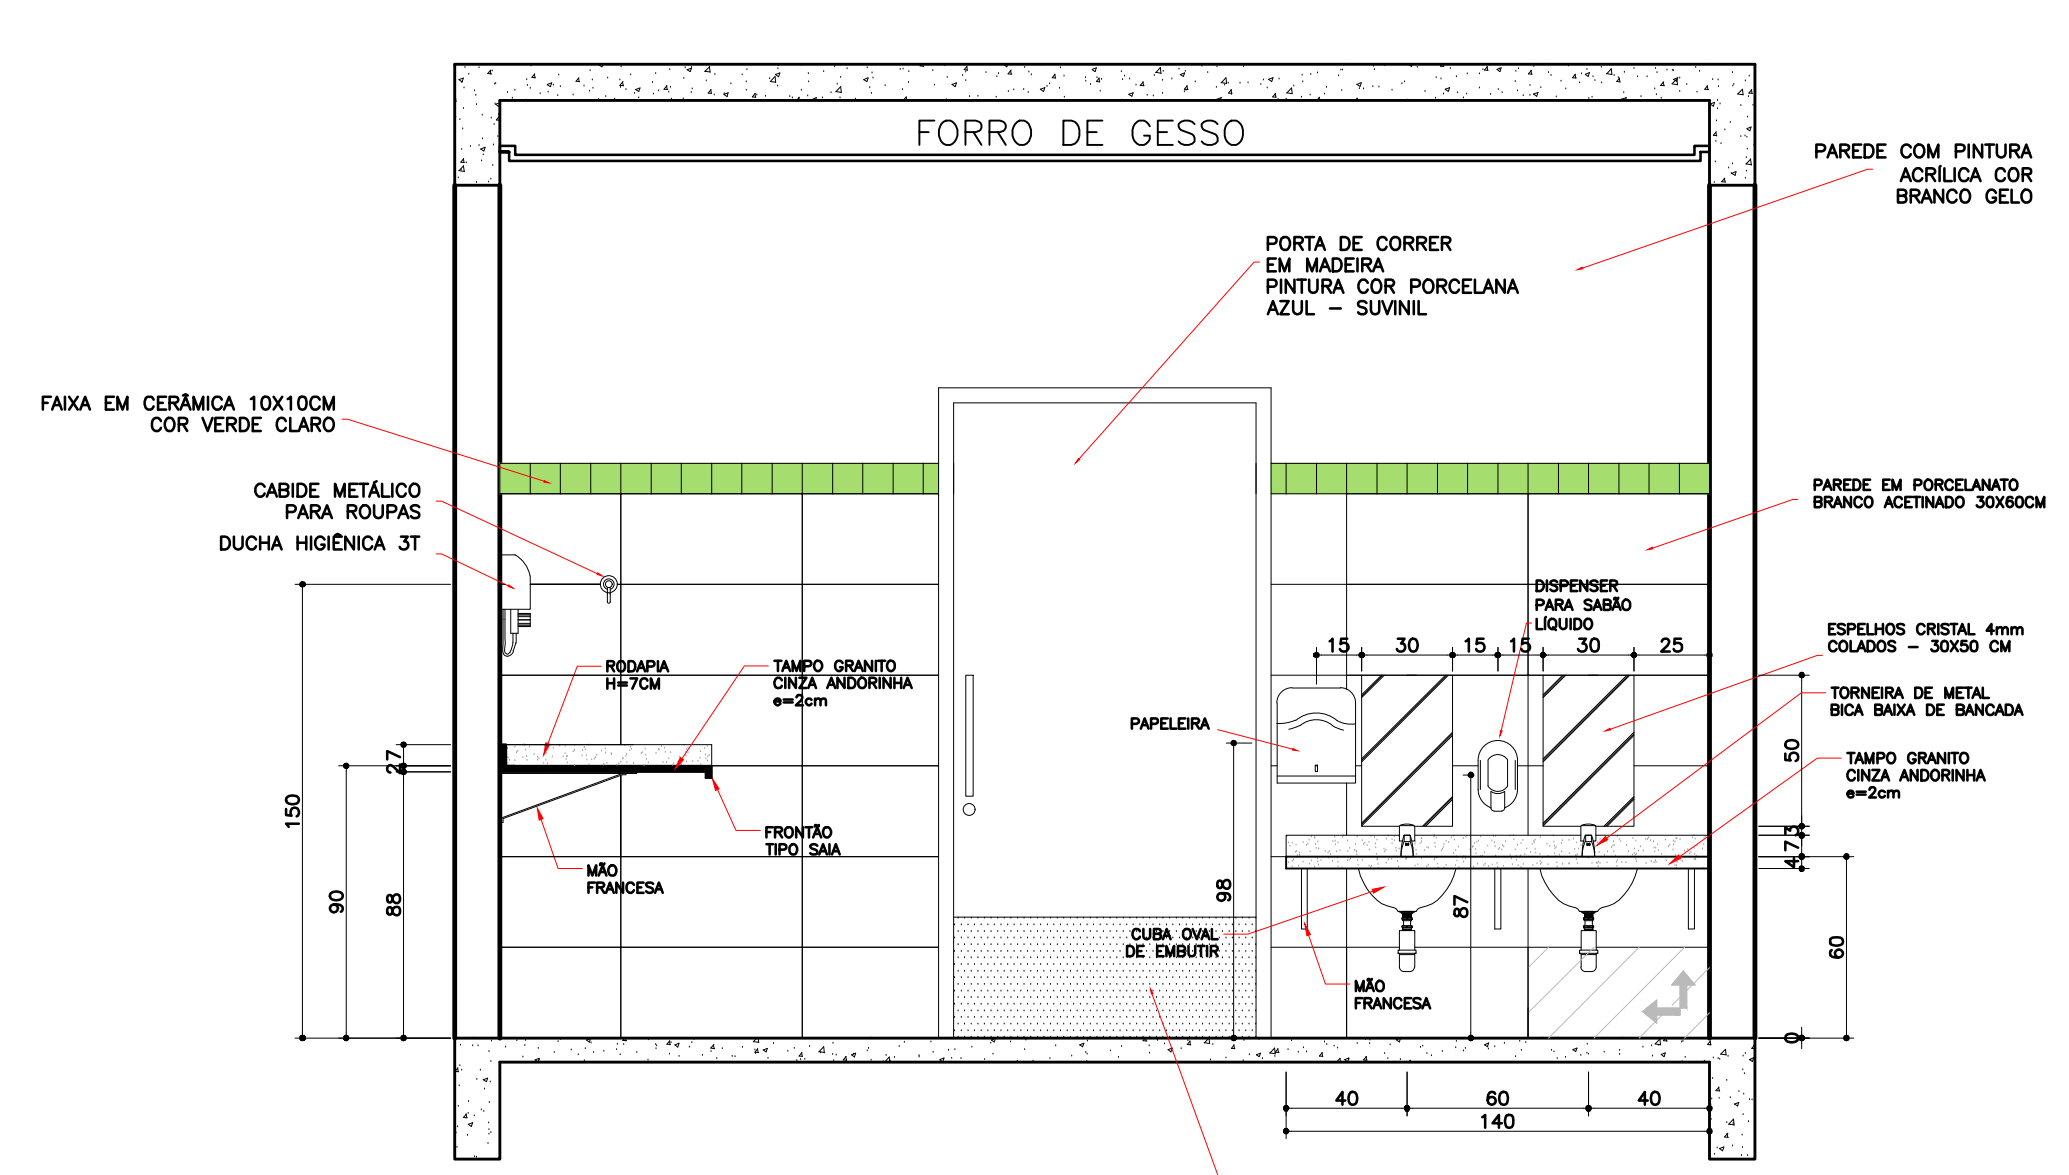


DET. I.S. INFANTIL – BRINQUEDOTECA E SALA 01  
VISTA 02  
ESCALA 1:25

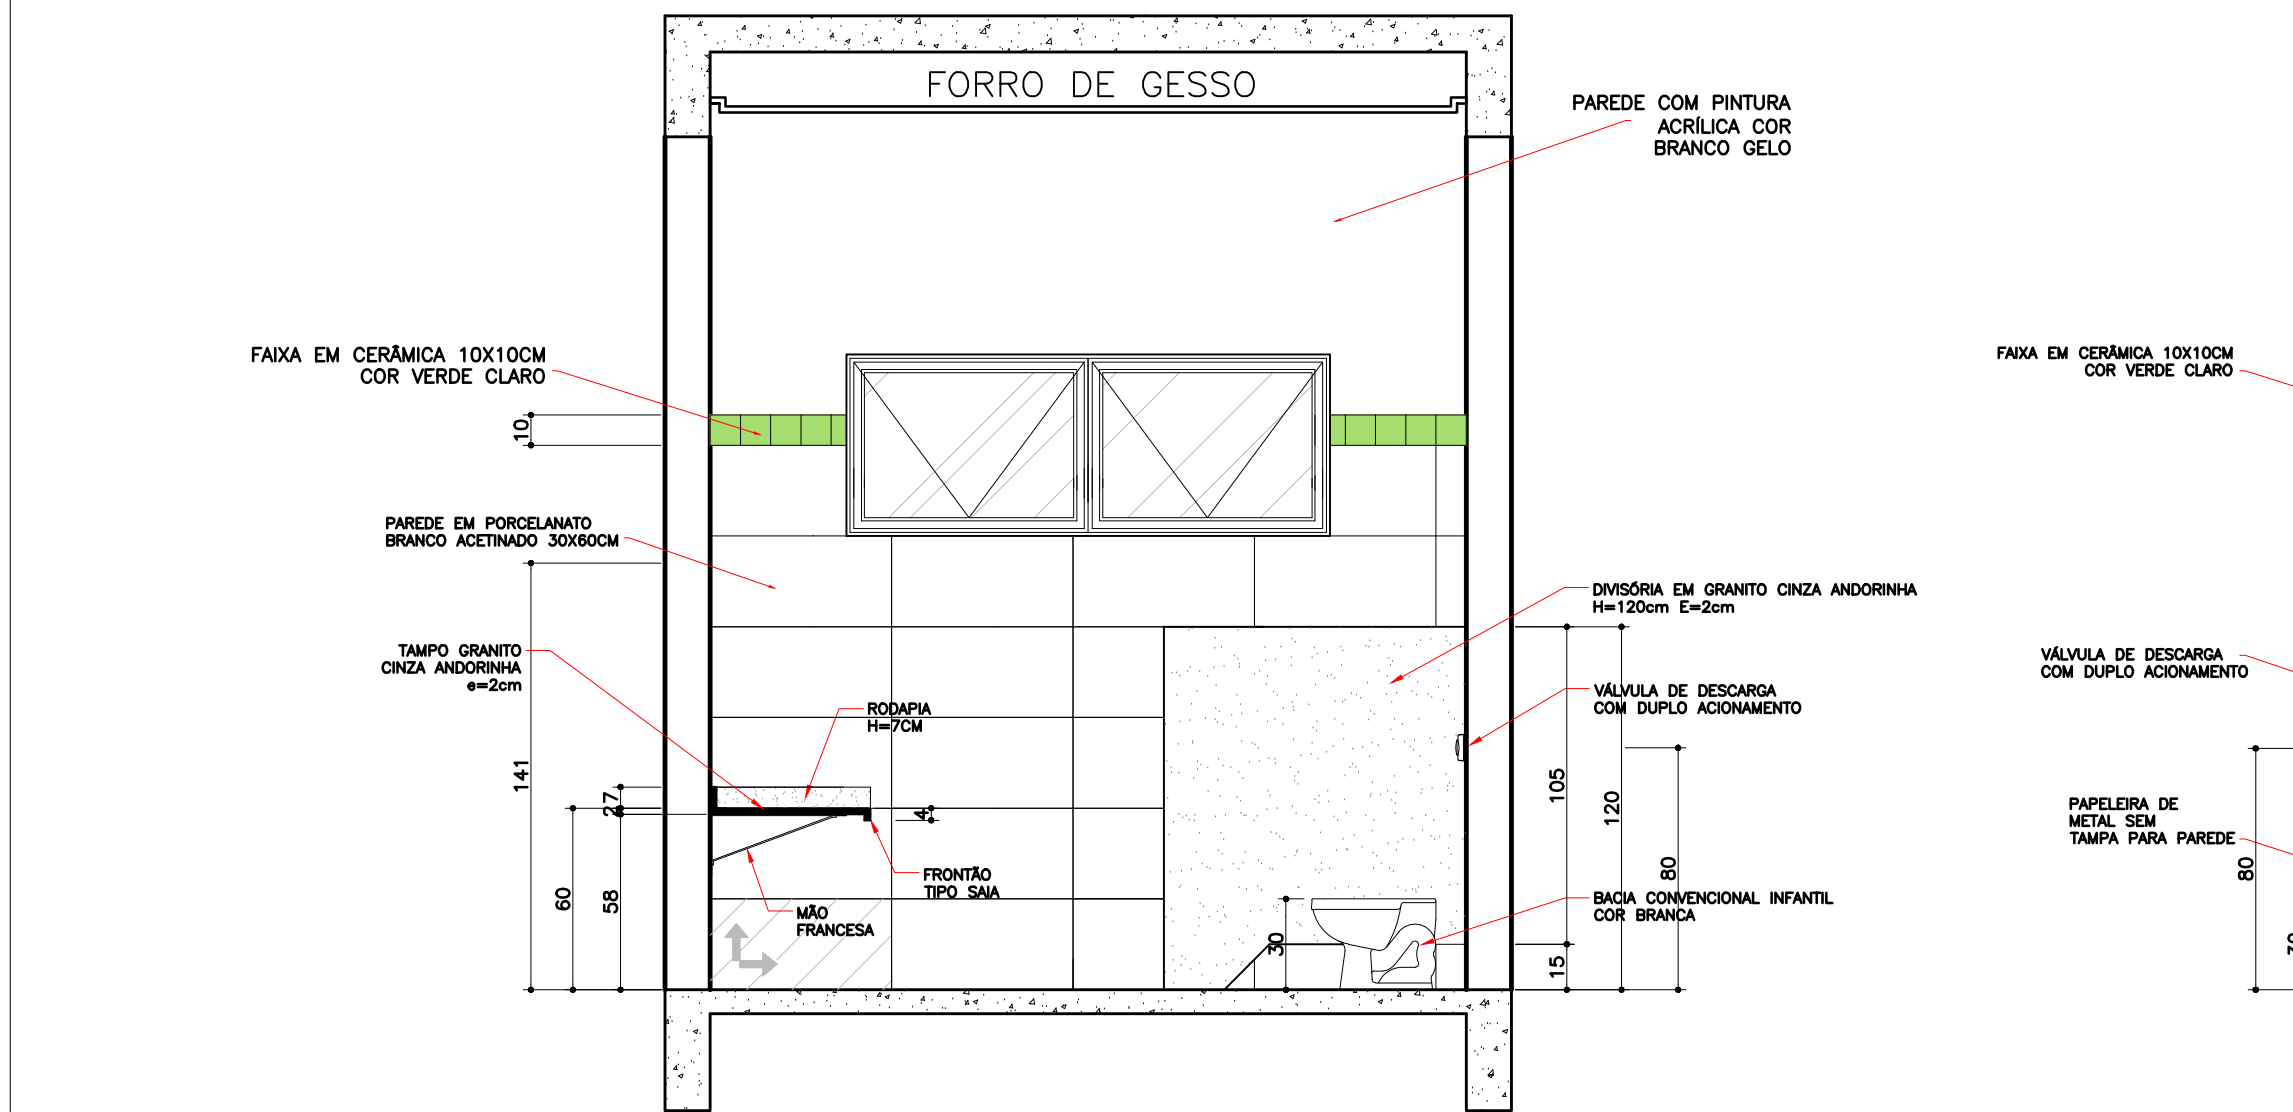


DET. I.S. INFANTIL – BRINQUEDOTECA E SALA 01  
VISTA 03  
ESCALA 1:25

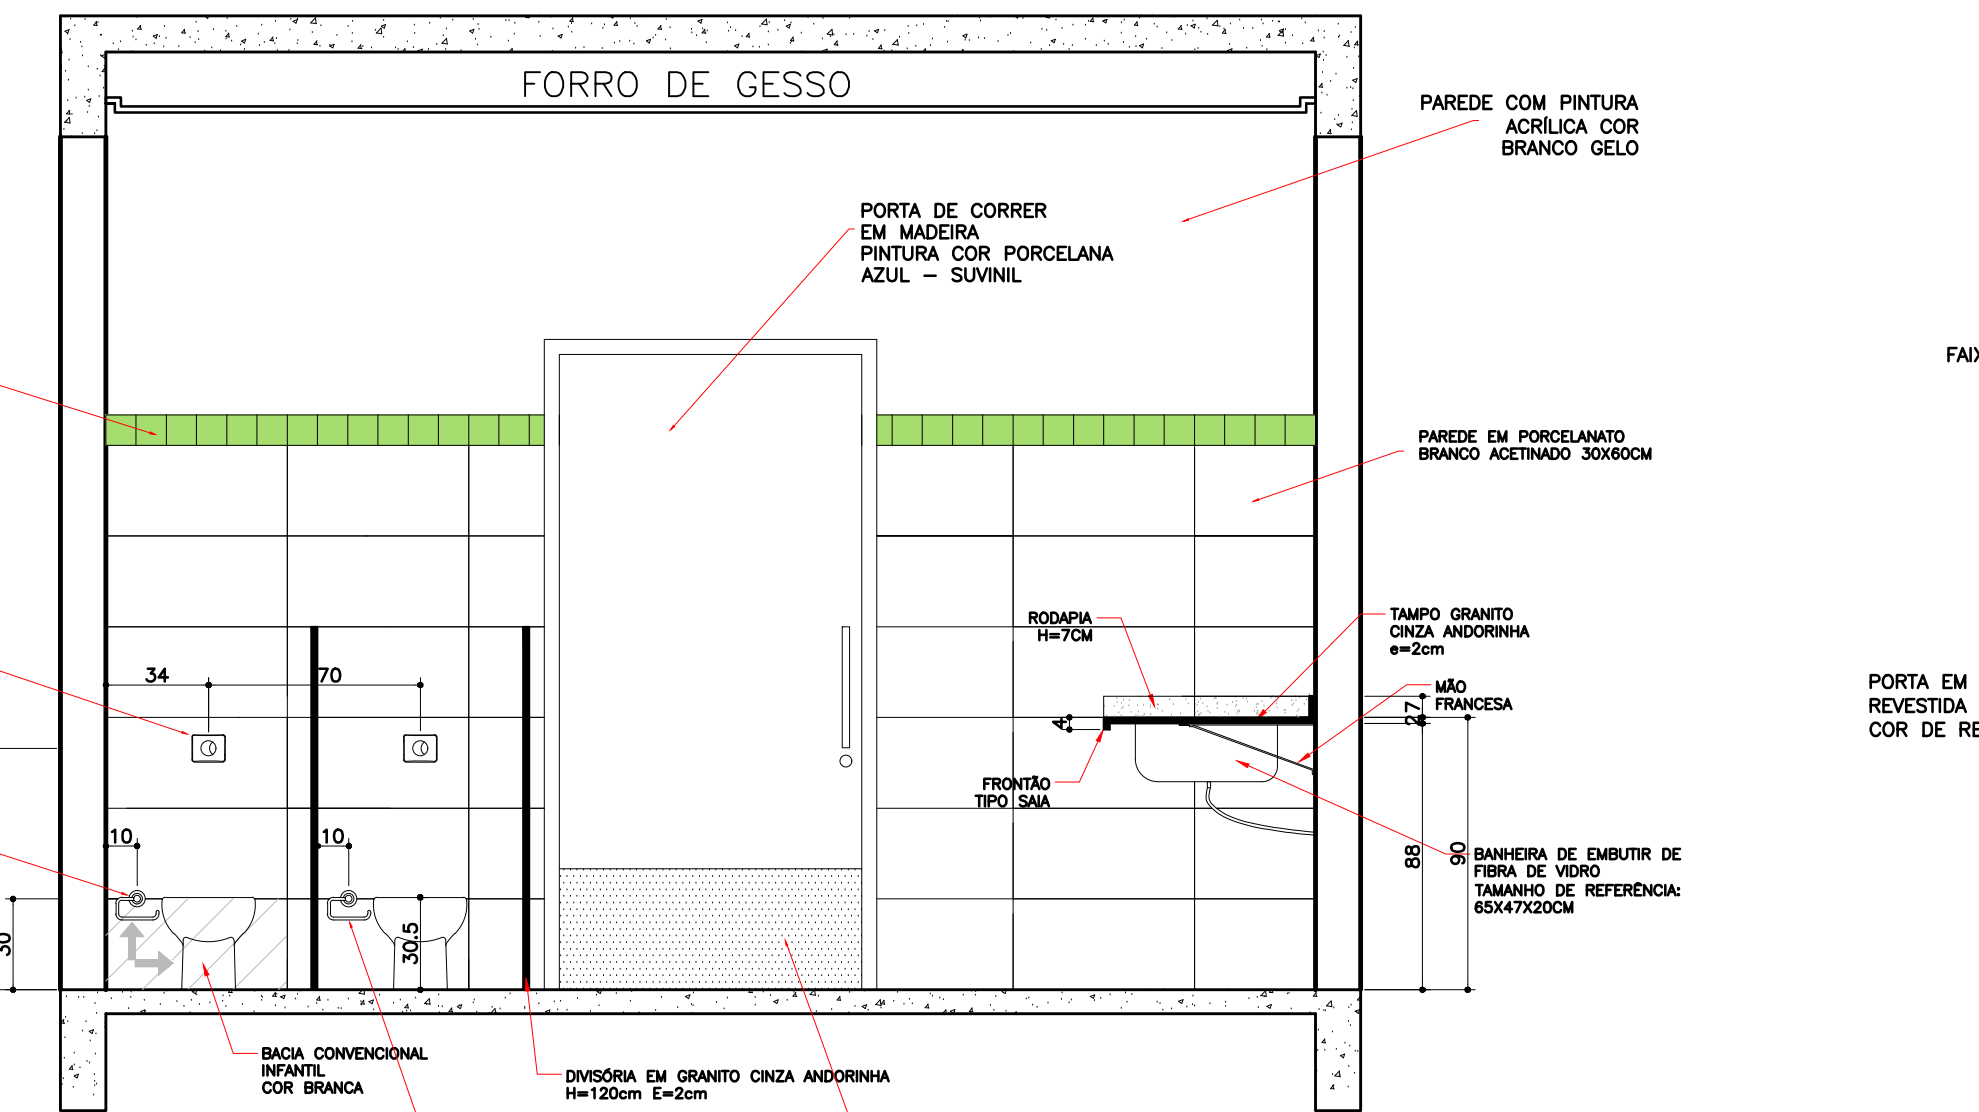


DET. I.S. INFANTIL – BRINQUEDOTECA E SALA 01  
VISTA 04  
ESCALA 1:25

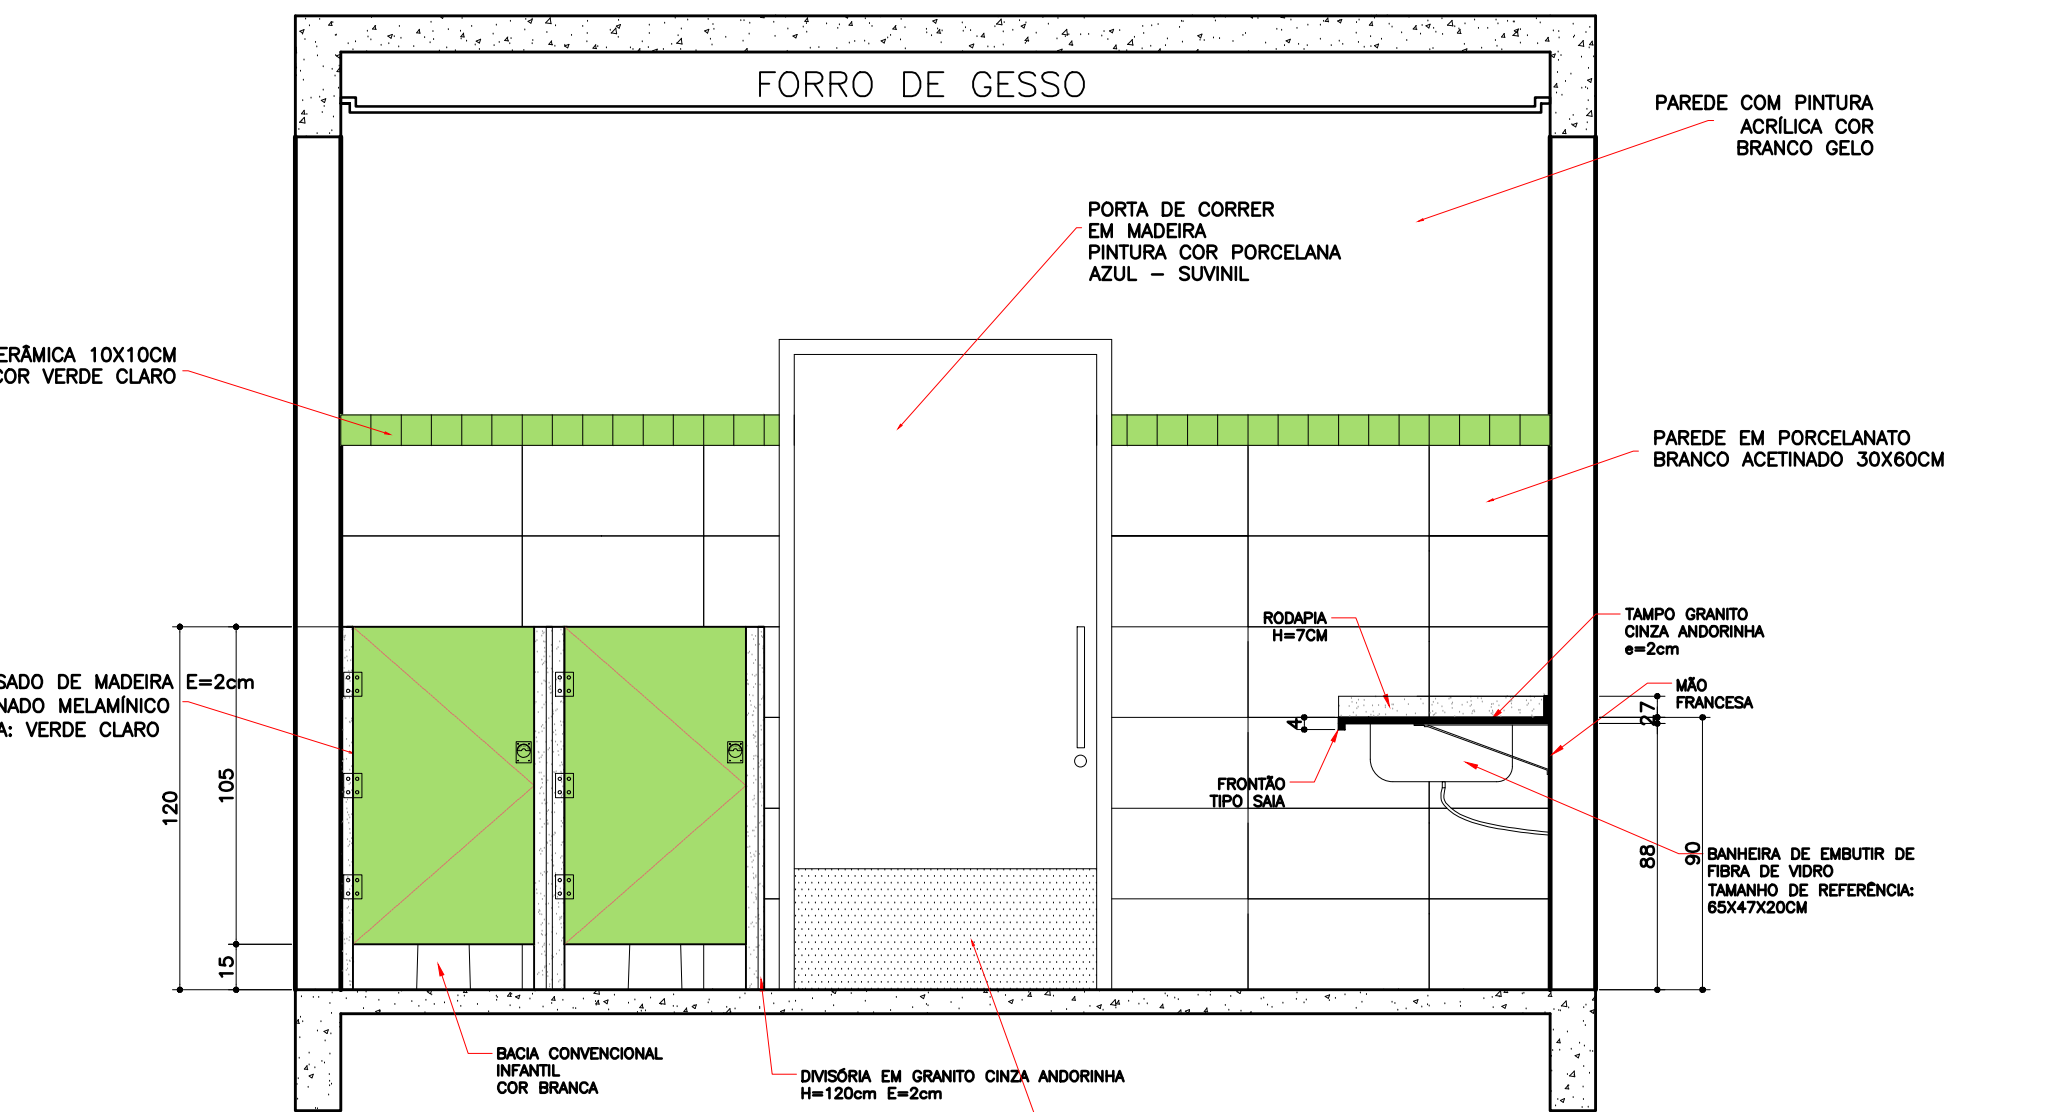


DET. I.S. INFANTIL – BRINQUEDOTECA E SALA 01  
VISTA 04  
ESCALA 1:25

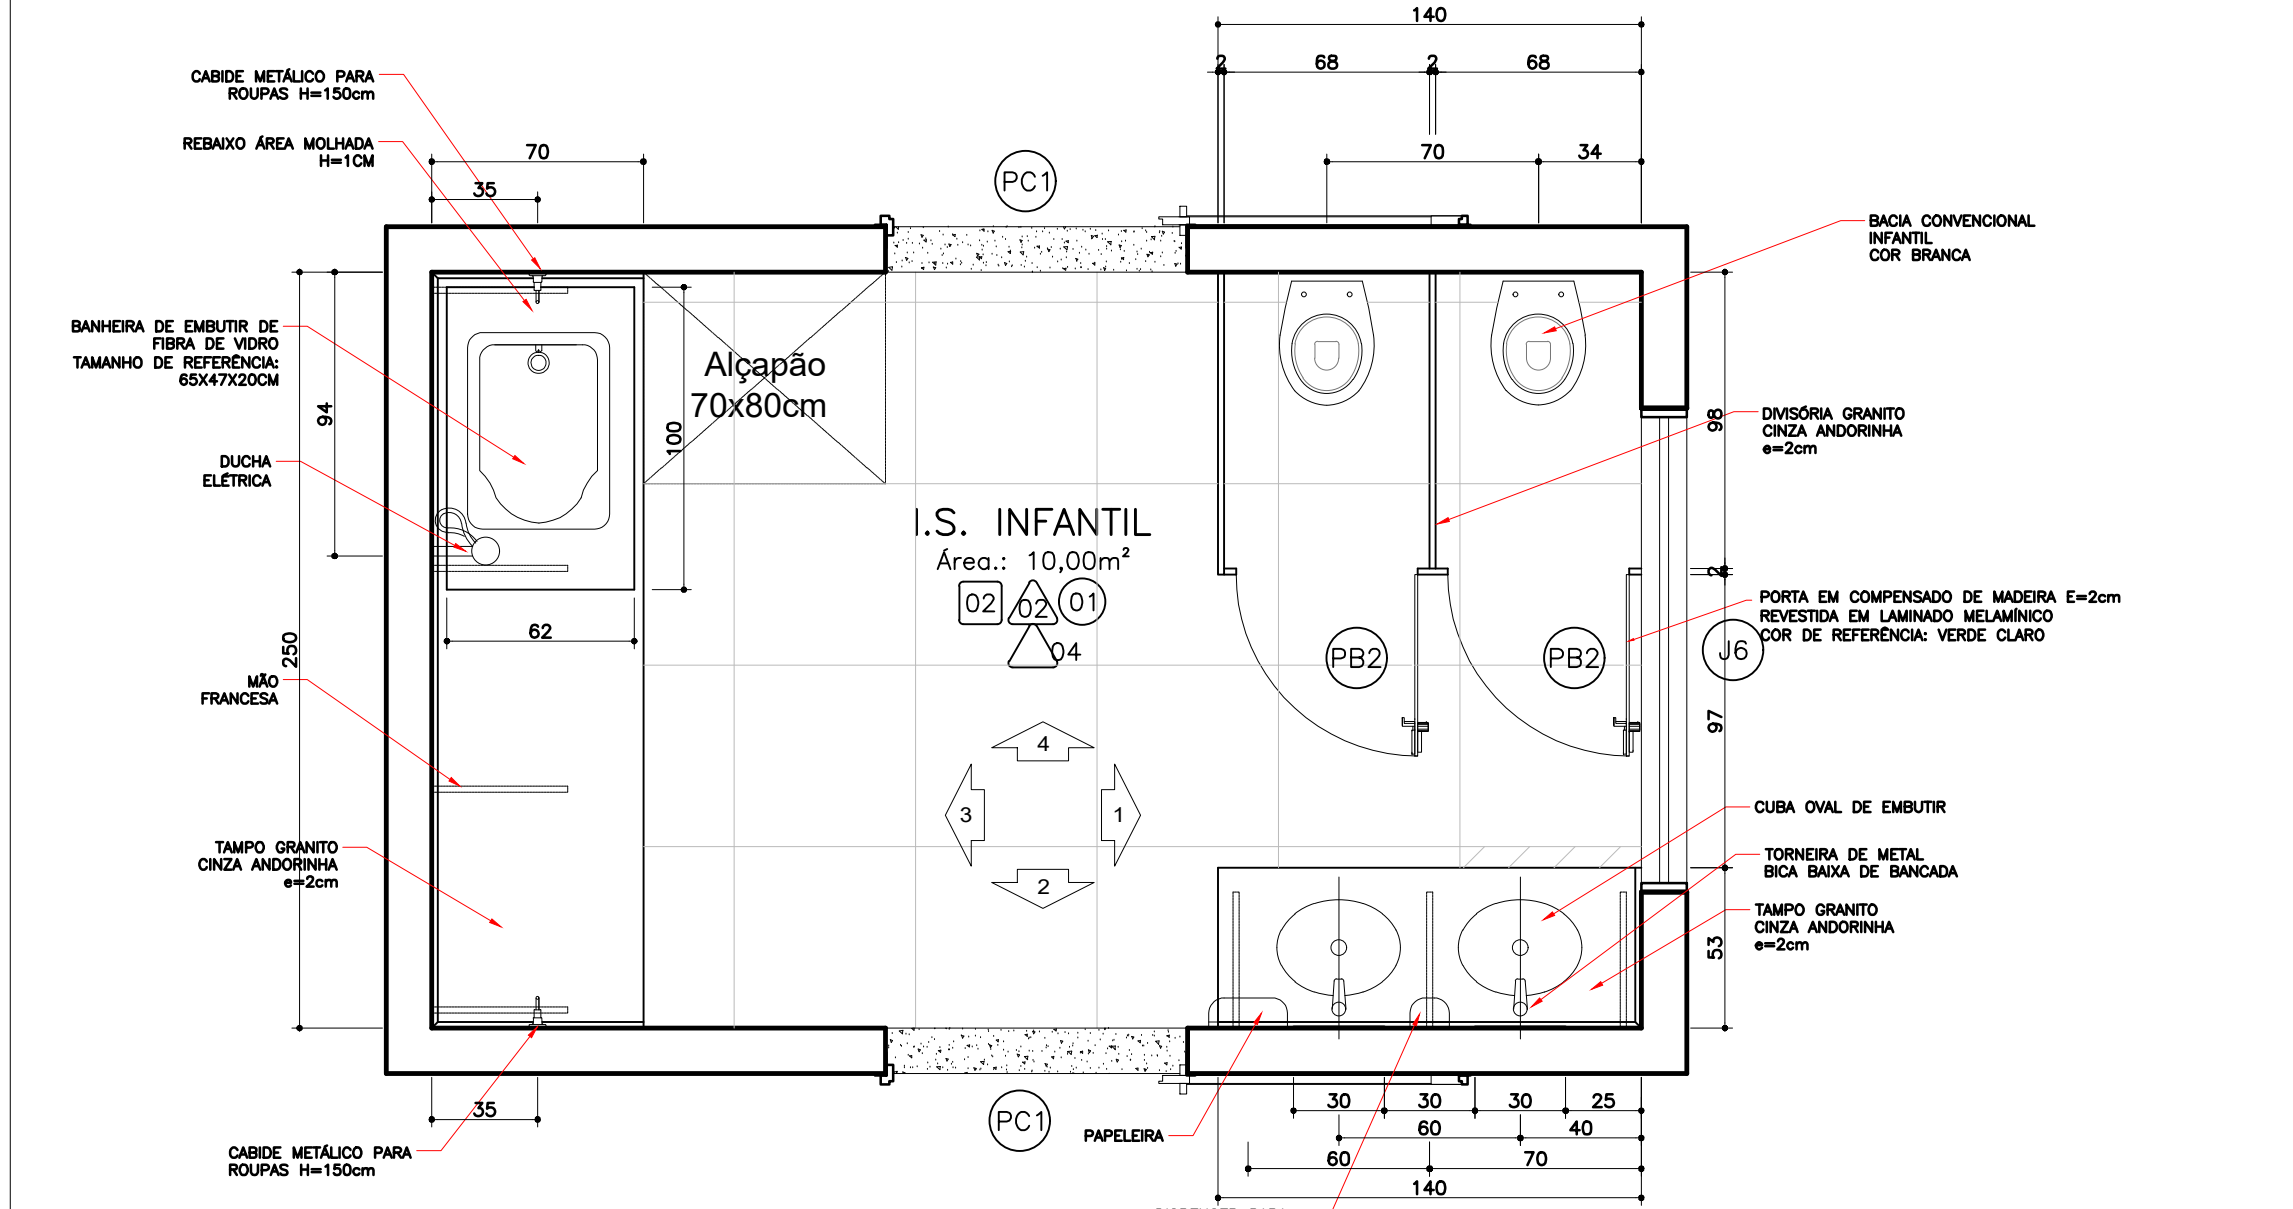


DET. I.S. INFANTIL – SALA 02 E SALA 03  
PLANTA  
ESCALA 1:25

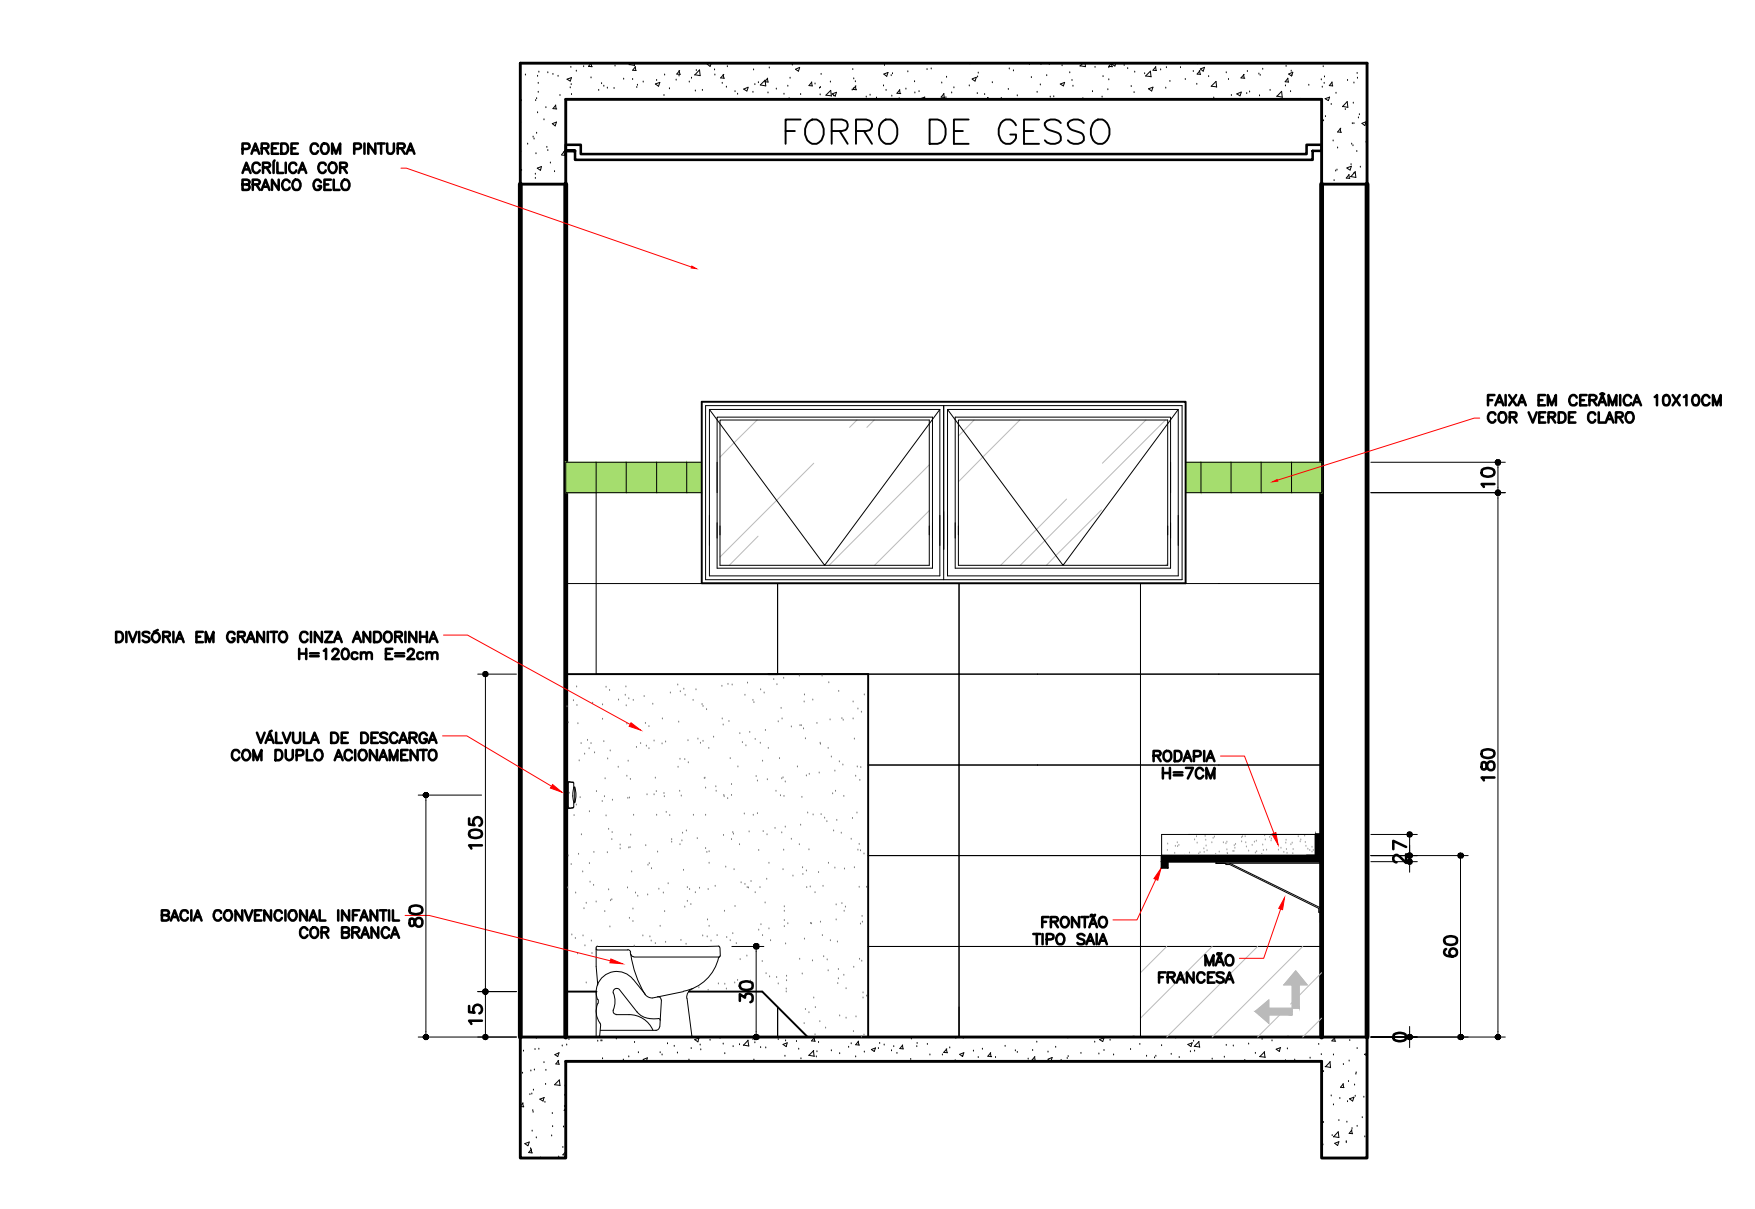


DET. I.S. INFANTIL – SALA 02 E SALA 03  
VISTA 01  
ESCALA 1:25

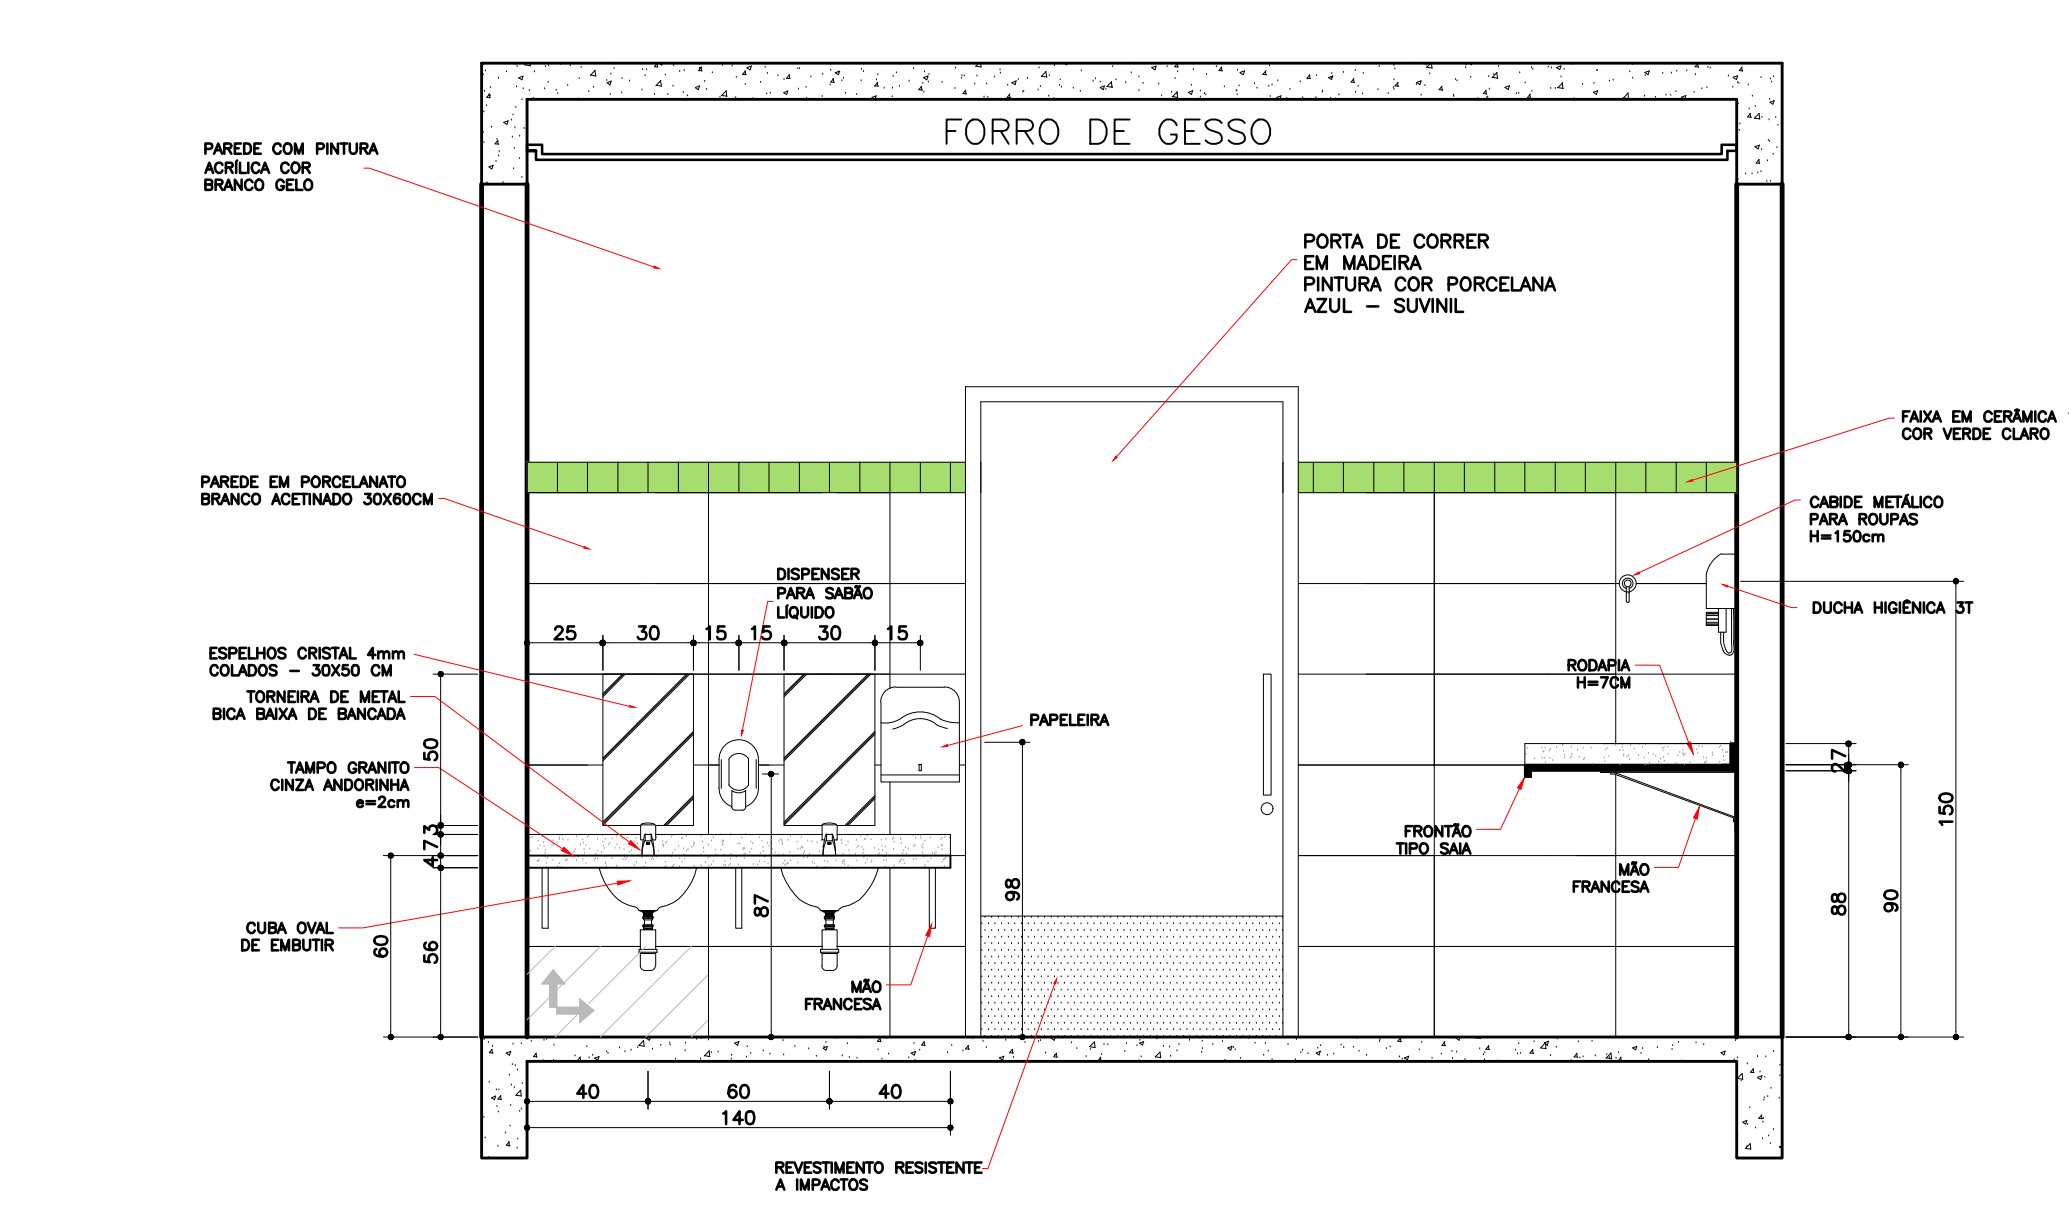


DET. I.S. INFANTIL – SALA 02 E SALA 03  
VISTA 02  
ESCALA 1:25

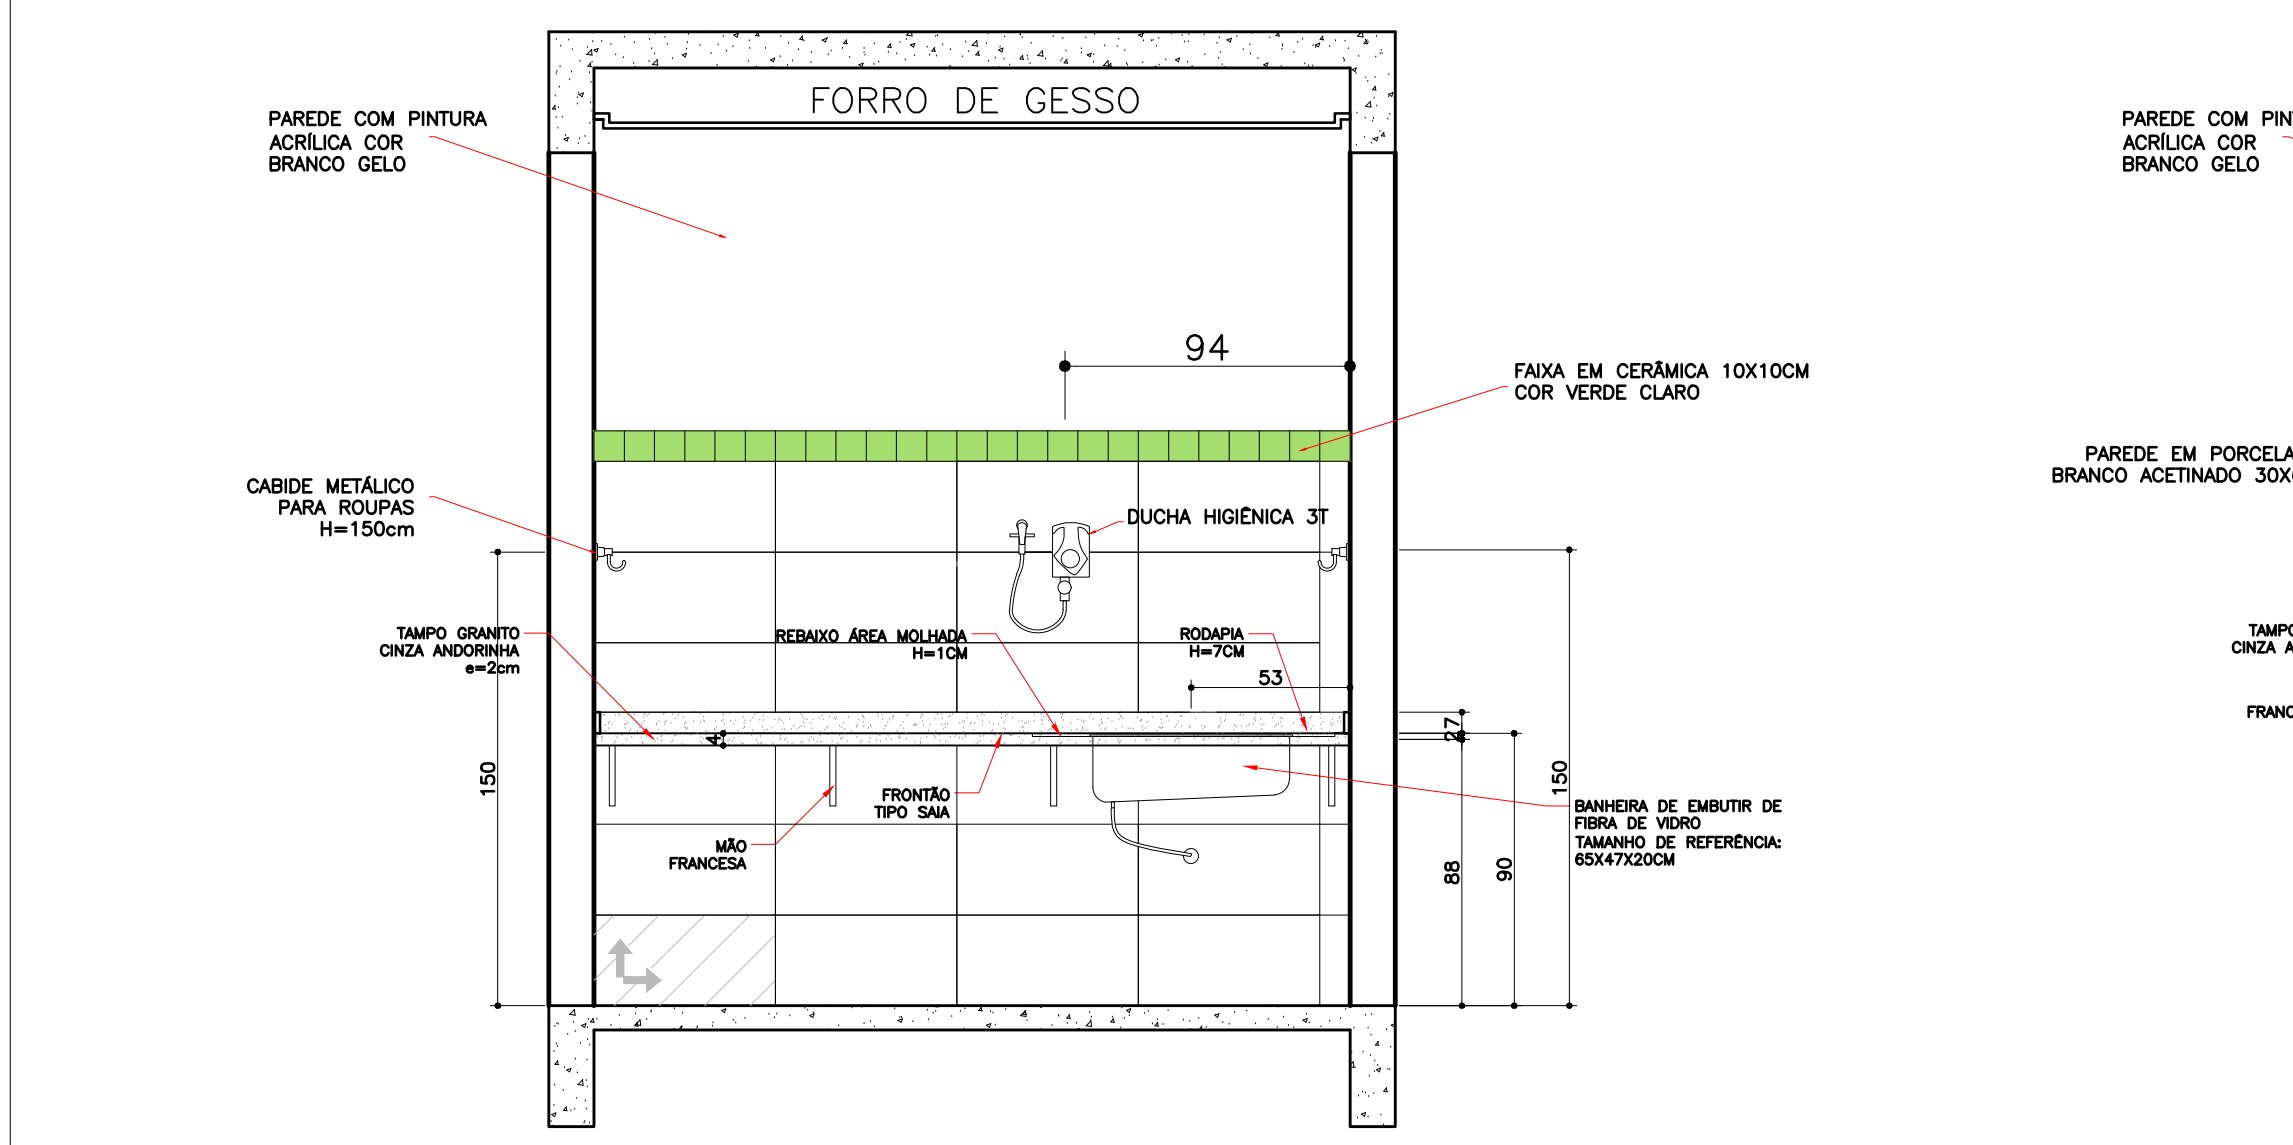

DET. I.S. INFANTIL – SALA 02 E SALA 03  
VISTA 03  
ESCALA 1:25

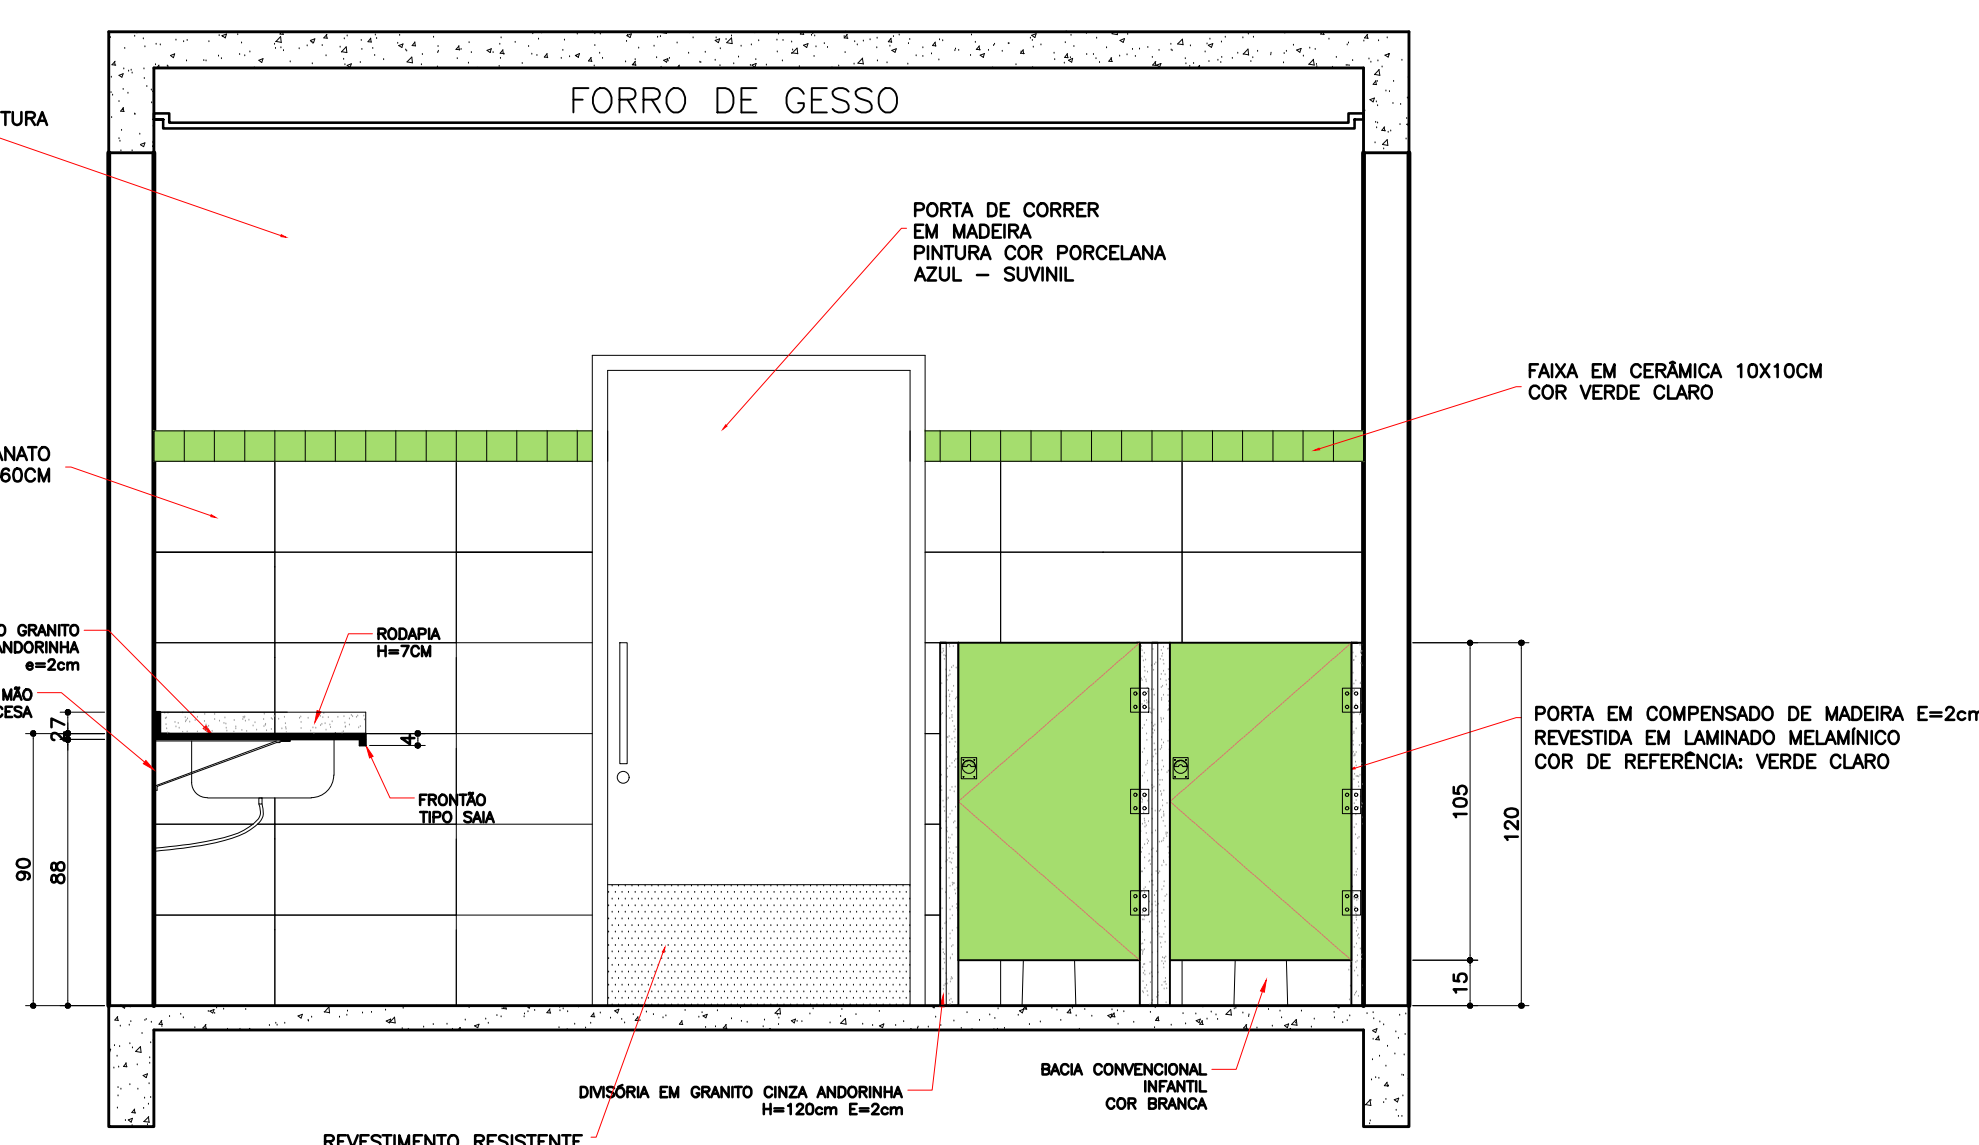

DET. I.S. INFANTIL – SALA 02 E SALA 03  
VISTA 04  
ESCALA 1:25

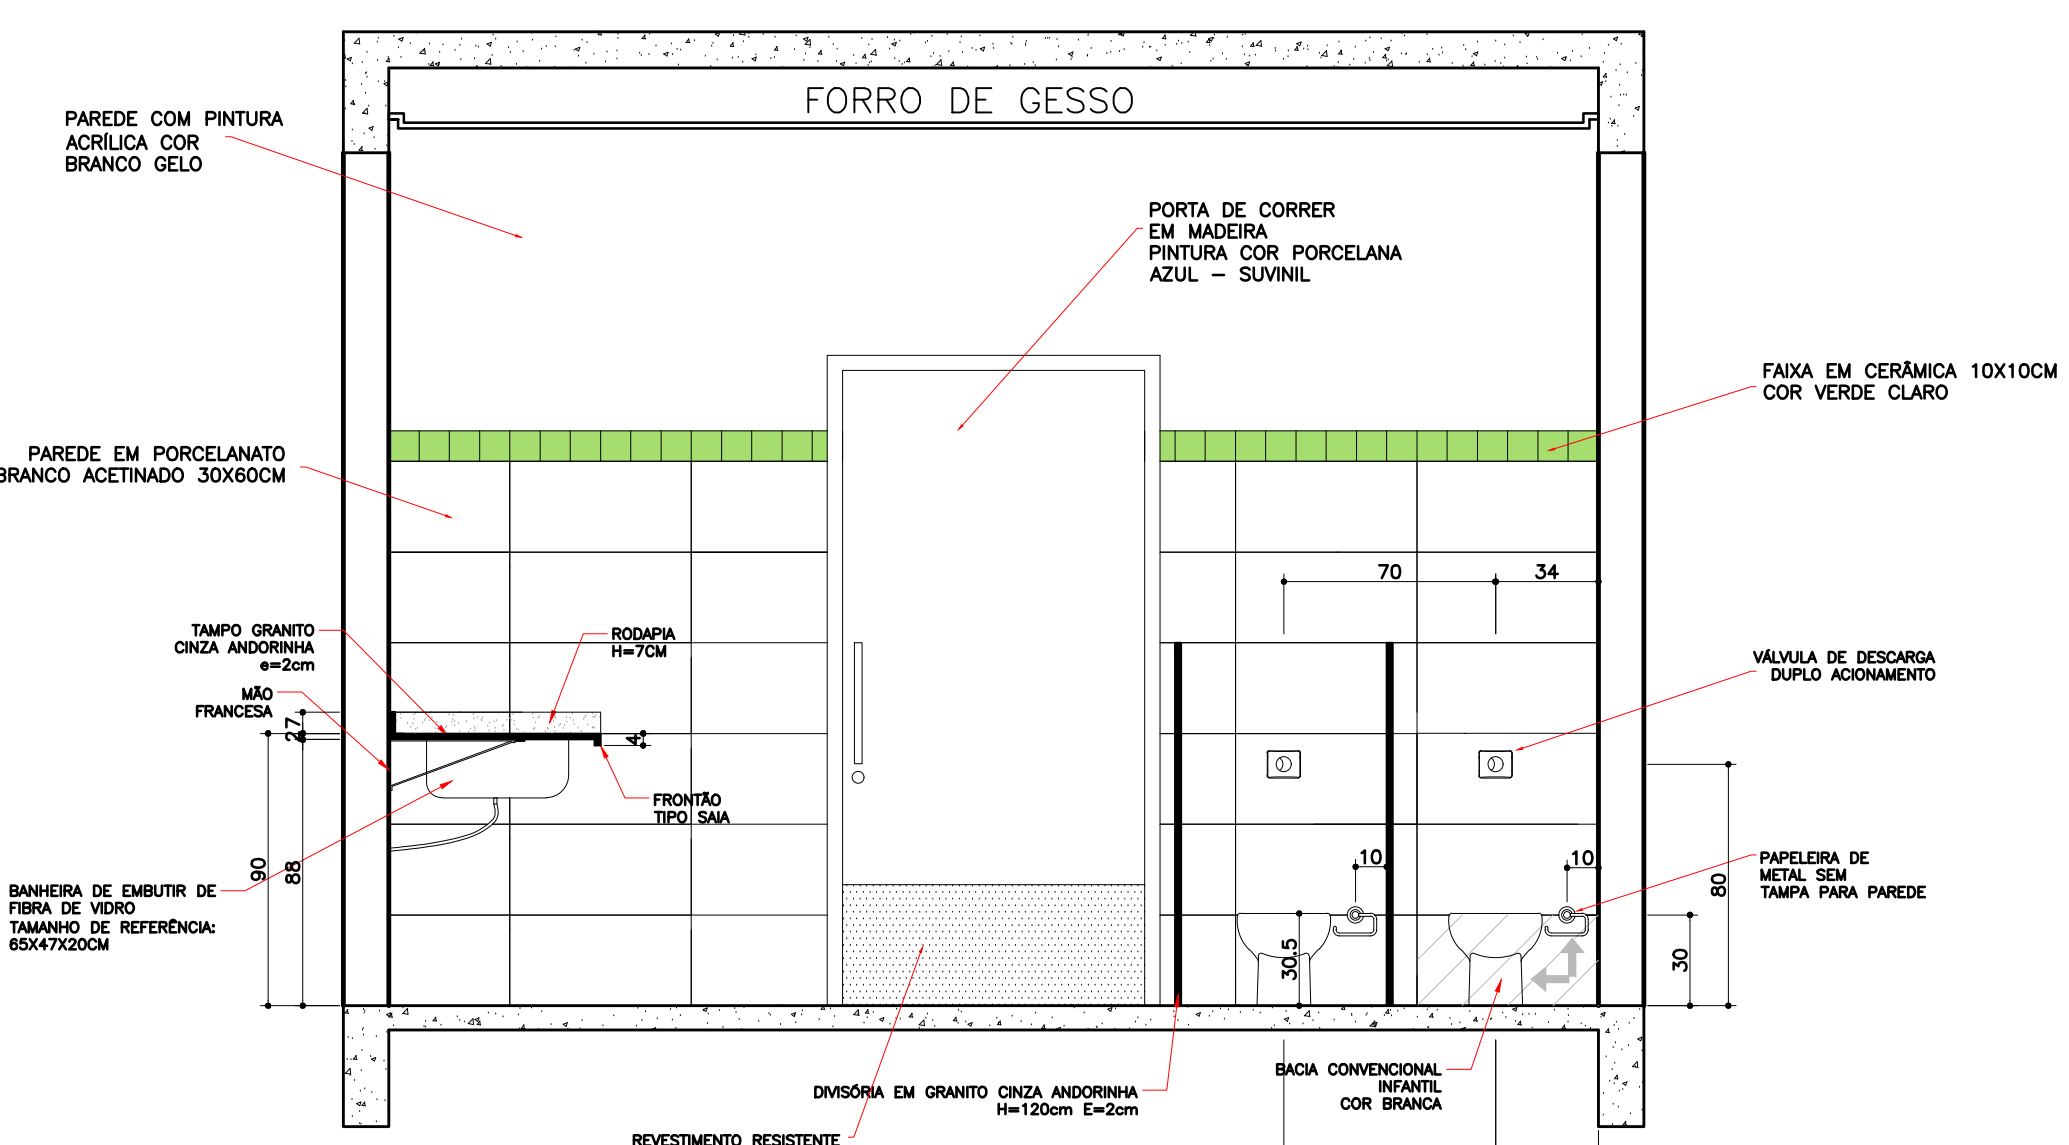

DET. I.S. INFANTIL – SALA 02 E SALA 03  
VISTA 04  
ESCALA 1:25

DESCRIÇÃO	QUANT.
BACA CONVENCIONAL INFANTIL COR BRANCA	02
VÁLVULA DE DESCARGA COM DUPLO ACOIONAMENTO	02
PAPELEIRA DE METAL SEM TAMPA PARA PAREDE	02
DIVISÓRIA EM GRANTO CINZA ANDORINHA H=120cm E=2cm	02
TAMPO GRANTO CINZA ANDORINHA E=2cm	02
RODAPIA EM GRANTO CINZA ANDORINHA H=7cm	02
CABIDE METÁLICO PARA ROUPAS H=150cm	02
BANHEIRA DE EMBUITIR DE FIBRA DE VIDRO TAMAHO DE REFERENCIA: 65X47X20CM	01
DUCHA HIGIENICA 3T	01
ESPELHO CRISTAL 4MM COLADO - 30X50CM	02
CUBA OVAL DE EMBUITIR	02
TORNEIRA PARA LAVATORIO EM METAL BICA BAIXA	02
DISPENSER PARA SABONETE LÍQUIDO	01
PAPELEIRA	01
SOLERA DE GRANTO POLIDO CINZA ANDORINHA E=2cm	02

DESCRIÇÃO	QUANT.
BACA CONVENCIONAL INFANTIL COR BRANCA	02
VÁLVULA DE DESCARGA COM DUPLO ACOIONAMENTO	02
PAPELEIRA DE METAL SEM TAMPA PARA PAREDE	02
DIVISÓRIA EM GRANTO CINZA ANDORINHA H=120cm E=2cm	02
TAMPO GRANTO CINZA ANDORINHA E=2cm	02
RODAPIA EM GRANTO CINZA ANDORINHA H=7cm	02
CABIDE METÁLICO PARA ROUPAS H=150cm	02
BANHEIRA DE EMBUITIR DE FIBRA DE VIDRO TAMAHO DE REFERENCIA: 65X47X20CM	01
DUCHA HIGIENICA 3T	01
ESPELHO CRISTAL 4MM COLADO - 30X50CM	02
CUBA OVAL DE EMBUITIR	02
TORNEIRA PARA LAVATORIO EM METAL BICA BAIXA	02
DISPENSER PARA SABONETE LÍQUIDO	01
PAPELEIRA	01
SOLERA DE GRANTO POLIDO CINZA ANDORINHA E=2cm	02

OBSERVAÇÃO: O PROJETO APRESENTADO REFLETE A EDAÇÃO DO PROGRAMA INFÂNCIA FELIZ PARANÁ. CREDITE: PROJETO DE AUTORIA E RESPONSABILIDADE DAS ARQUITETAS ROSANA GARCIA, CAU 431.929-2 E ISaura MARQUES DE SOUZA, CAU 430.894-2. CDE DO PDI P/PROJETO E VERIFICAÇÃO: ROSANA GARCIA E ISaura MARQUES DE SOUZA. IMPRESSÃO: 25/09/2020. ARQUITETO: ROSANA GARCIA.

**GOVERNO DO ESTADO DO PARANÁ**  
SECRETARIA DO DESENVOLVIMENTO SOCIAL E FAMÍLIA  
PROGRAMA INFÂNCIA FELIZ  
NÚCLEO TÉCNICO DE ARQUITETURA

PROPRIETÁRIO: SECRETARIA DO DESENVOLVIMENTO SOCIAL E FAMÍLIA	MUNICÍPIO: ESTADO DO PARANÁ
OBRA: PROJETO PADRÃO DE OBRAS	ÁREA EDIFICADA: 498,86m²
OBJETO: EDAÇÃO PÚBLICA EM ALVENARIA	TIPO: CONSTRUÇÃO
LOCAL: RUA XXXXXXXX, 000, BAIRRO	ARQUITETO: ARQUITETÔNICO
AUTORES DO PROJETO PADRÃO: REGISTRO PROF: ARQ. ADRIANA GARCIA, CAU 431.929-2	REVISÃO: DETALHAMENTO ÁREAS MOLHADAS
LOGO PREFEITURA: PREFEITURA DE EMPRESA XXXXXXXXXX CNPJ 00.000.000/00-00	DESENHO: JANEIRO 2021
ARQ. ENG. XXXXXXXX, CAUGREIA 00000	INDICAÇÃO: ARQUITETO

**ARQ 09 20**