


PROJETO RECAPE SOBRE PEDRA IRREGULAR

Escala:.....1/500

RUA TREZE DE MAIO (ENTRE AS RUAS SÃO PAULO E SÃO CAETANO)
RUA PRAÇA CENTRAL (ENTRE A RUA SERGIPE E A PRAÇA)
RUA PRAÇA CENTRAL (ENTRE A RUA SÃO CAETANO E A PRAÇA)
RUA CEARÁ (ENTRE AS RUAS SÃO PAULO E SERGIPE)




MEIO-FIO COM SARJETA PRÉ-MOLDADO
(DER TIPO 2)

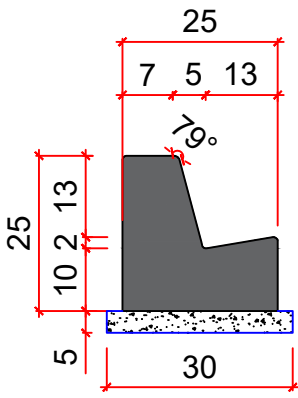

SECÇÃO TRANSVERSAL
ESCALA 1:10






MEIO-FIO COM SARJETA PRÉ-MOLDADO REBAIXADO
(DER TIPO 7)

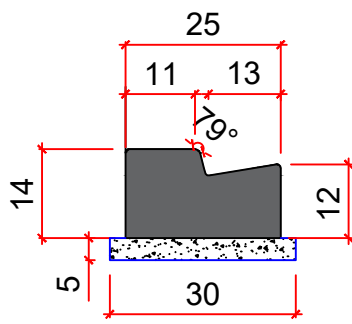


SECÇÃO TRANSVERSAL
ESCALA 1:10

QUADRO DE QUANTIDADES


LOCAL	Área de recape	Meio-fio	Meio-fio baixo	Rec. de pav. drenagem
Rua Francisco Araujo	1.195,90 m²	228,55 m	40,00 m	16,20 m²
Rua Treze de Maio	1.495,40m²	-	-	-
Rua Praça Central - trecho 01	868,23 m²	-	-	-
Rua Praça Central - trecho 02	868,19 m²	-	-	-
Rua Ceará	1.201,21 m²	-	-	-
TOTAL	5.628,93 M²	228,55 m	40,00 m	16,20 m²

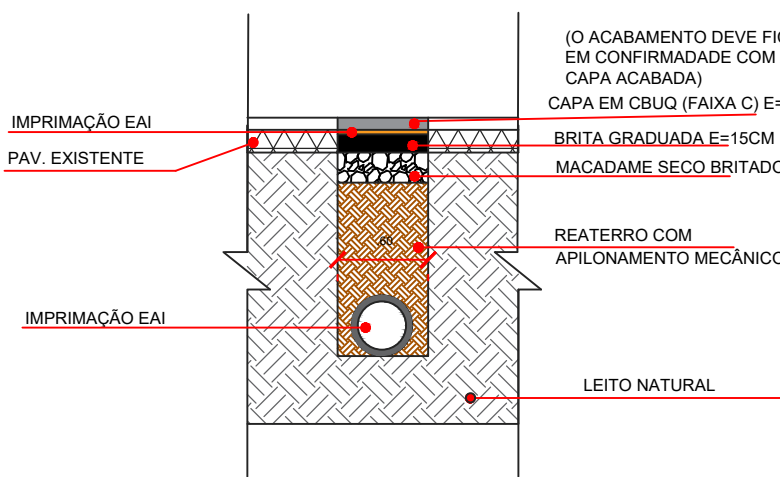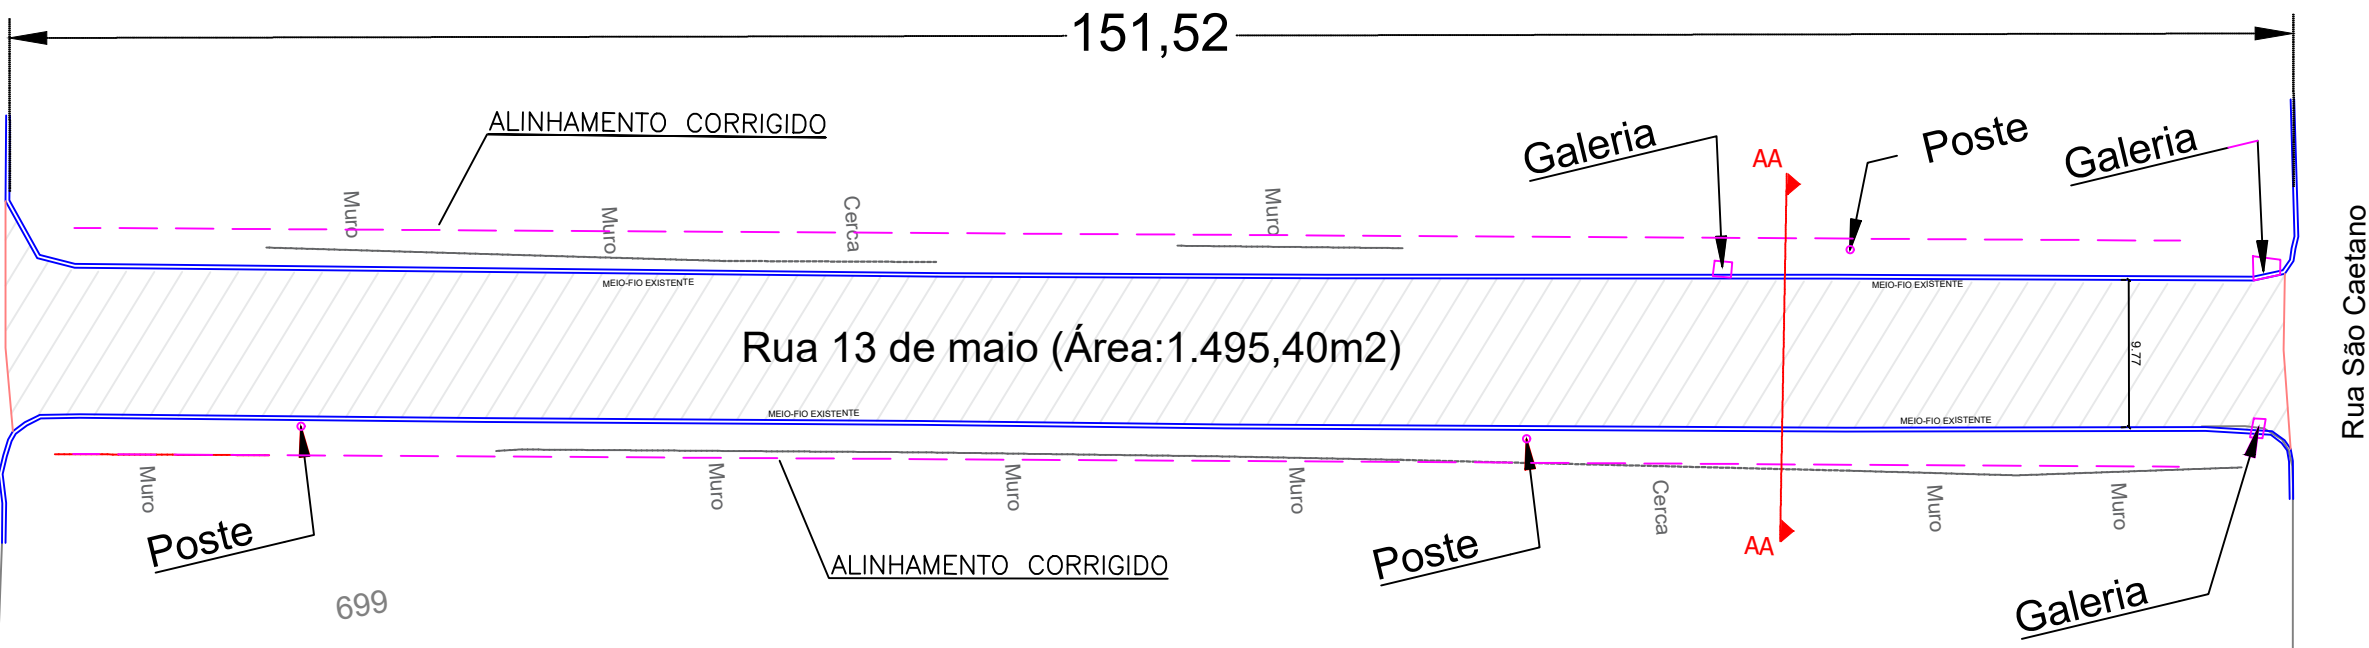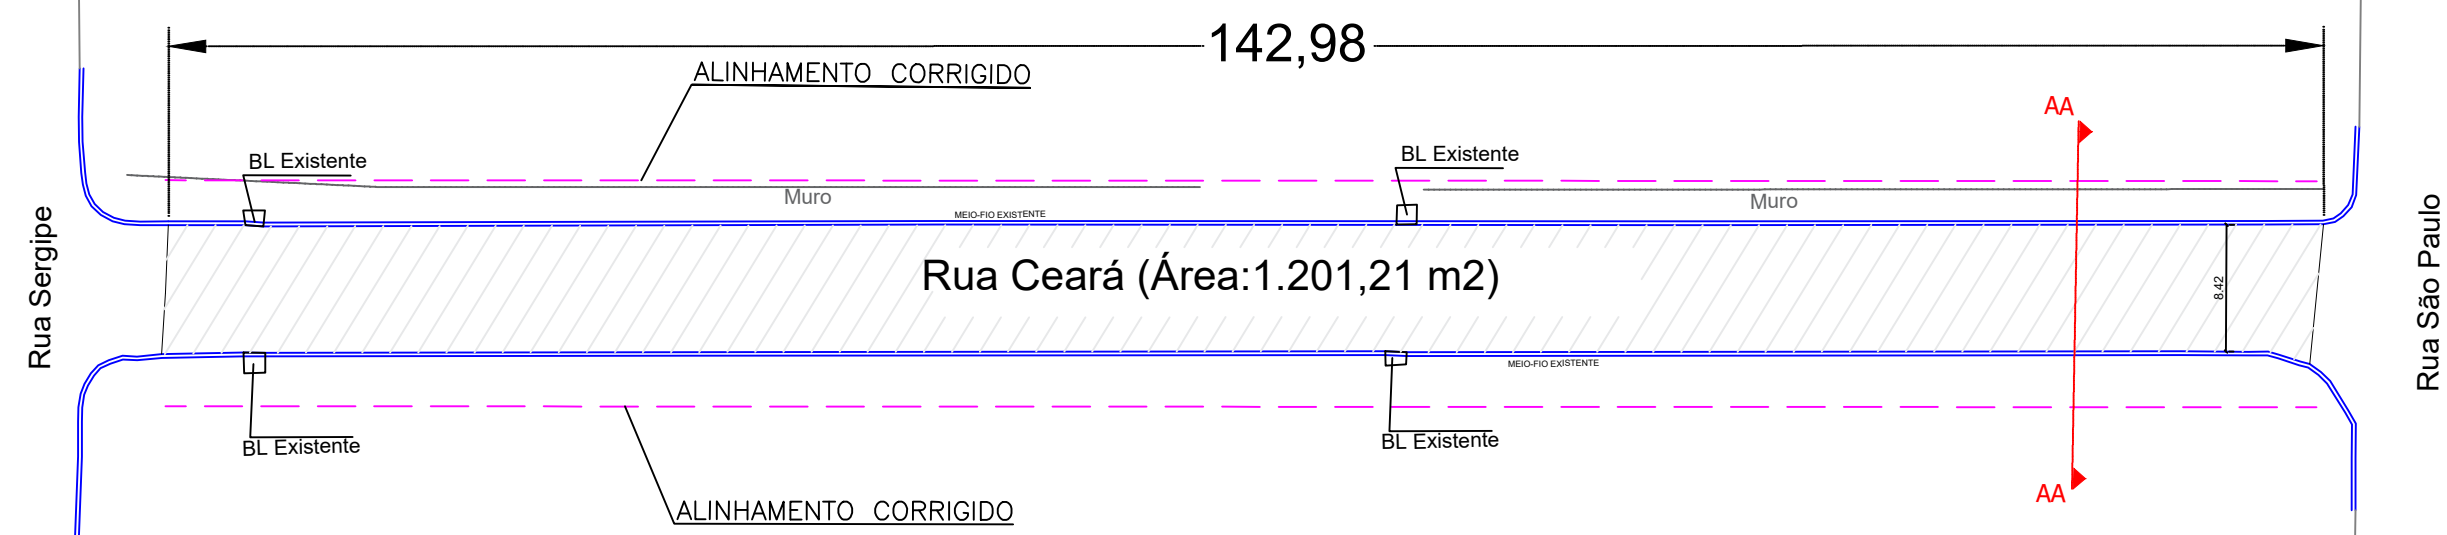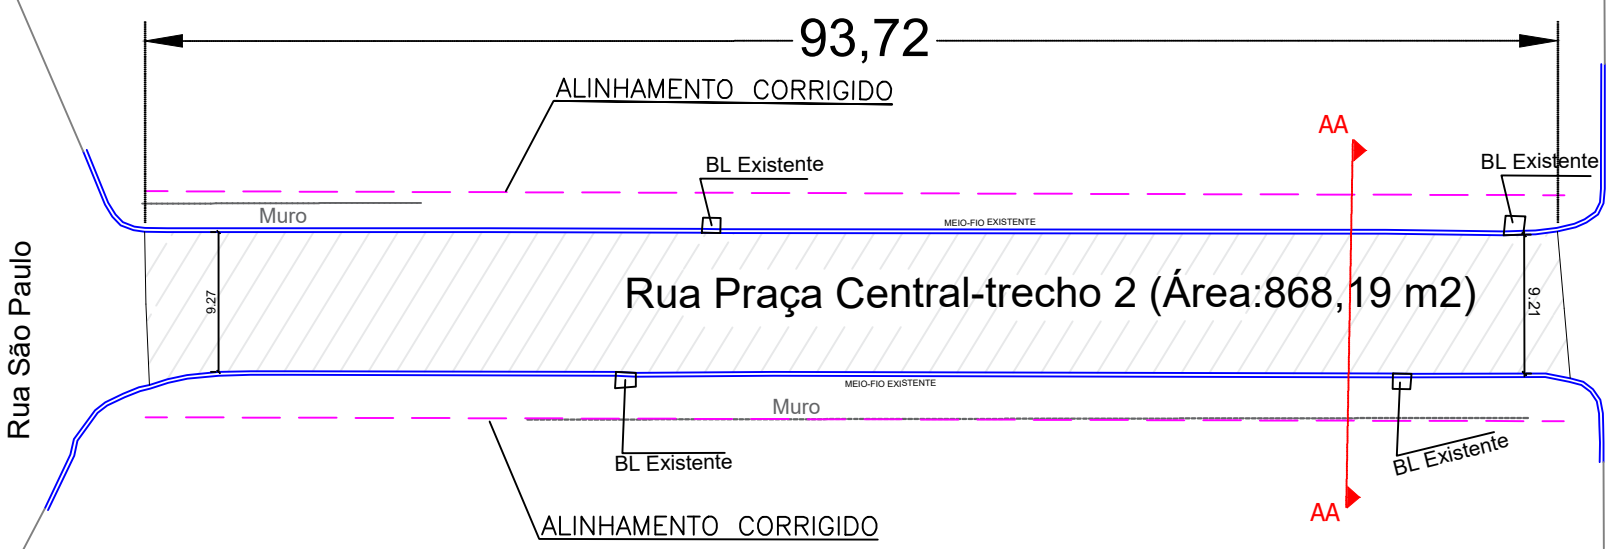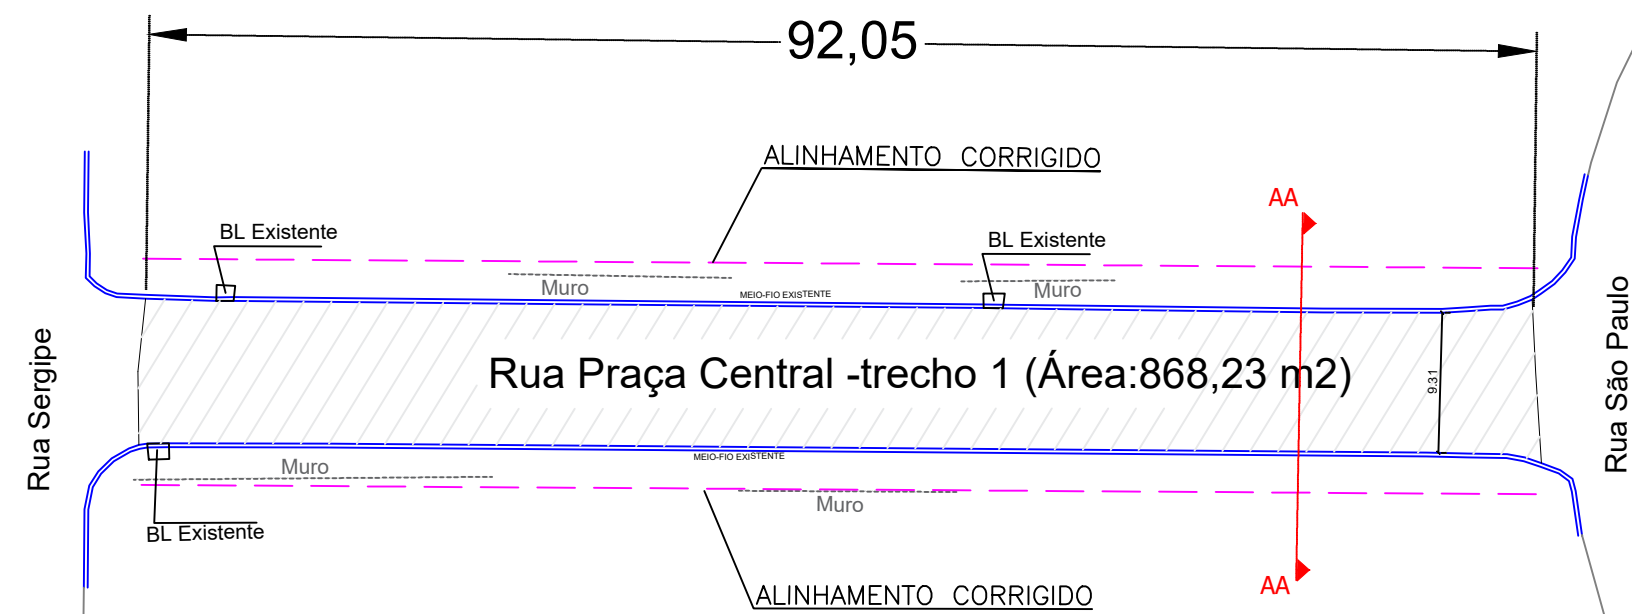

Det. recuperão da escavação da drenagem
escala 1:50

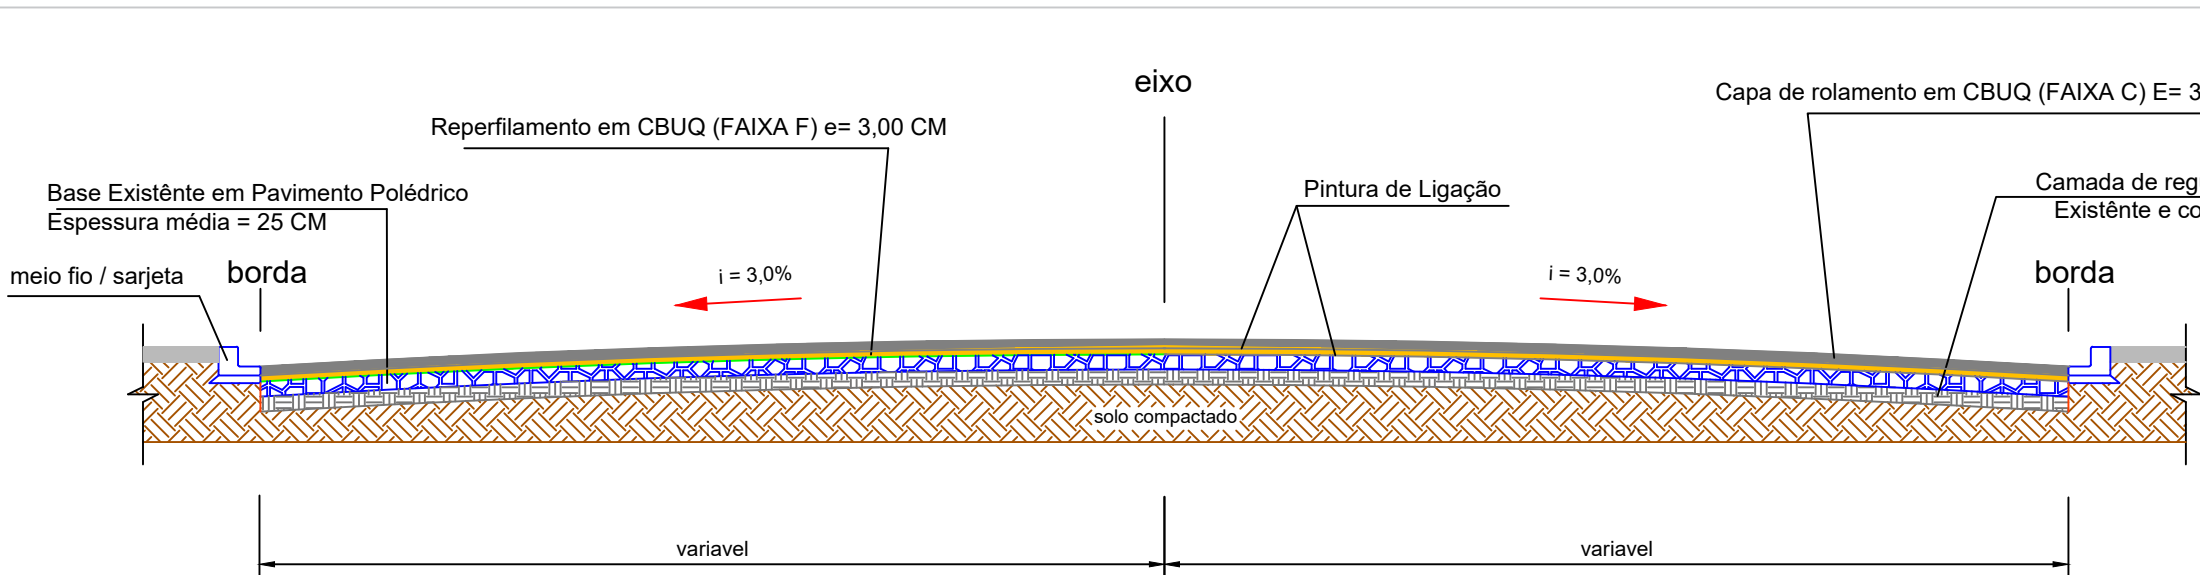

Secção Transversal (Corte AA)
escala 1:50

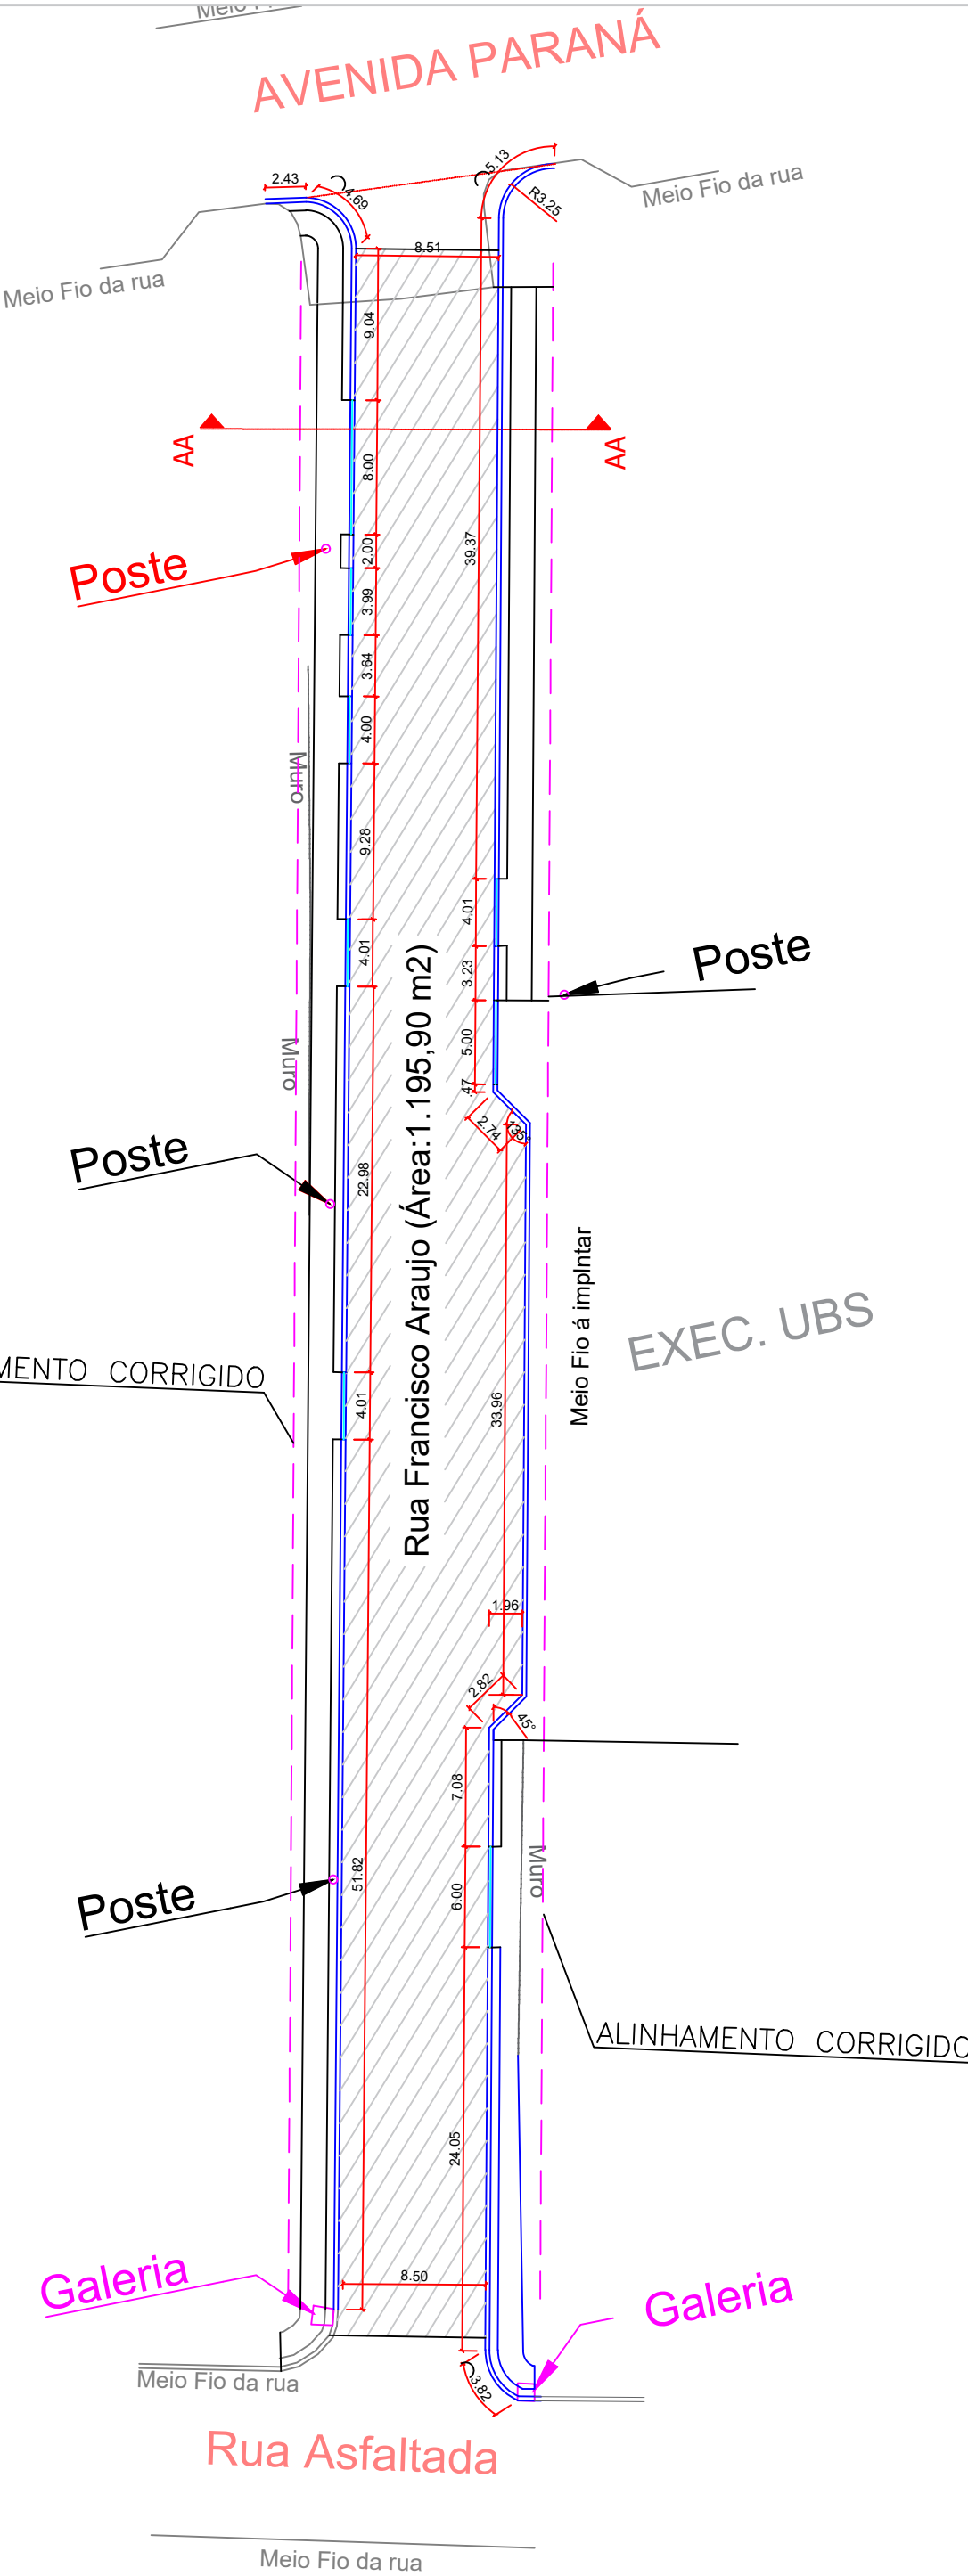

PROJETO RECAPE SOBRE PEDRA IRREGULAR

RUA FRANCISCO ARAUJO
Escala:.....1/500



DEPARTAMENTO DE ENGENHARIA

PRANCHIA

única

OBRA:
TRATA-SE DE PAVIMENTAÇÃO SOBRE PEDRAS IRREGULARES
E RECAPE

ENDERECO DA OBRA:
RUA FRANCISCO ARAUJO
RUA TREZE DE MAIO (ENTRE AS RUAS SÃO PAULO E SÃO CAETANO)
RUA PRAÇA CENTRAL (ENTRE A RUA SERGIPE E A PRAÇA)
RUA PRAÇA CENTRAL (ENTRE A RUA SÃO CAETANO E A PRAÇA)
RUA CEARÁ (ENTRE AS RUAS SÃO PAULO E SERGIPE)

TRECHO

PROJETO DE RECAPE SOBRE PEDRA IRREGULAR

PROPRIETARIO:

Maycon Lopes Simioni
Prefeito do município de Laranjal
CNPJ: 95.684.536/0001-80

RESPONSÁVEL TÉCNICO PELO PROJETO

Paulo Henrique Rodrigues Medeiros
Engenheiro Civil - CREA-PR 168.345/D

DESENHO: PAULO H.

ESCALA: Indicada

Laranjal, 19 de junho de 2025.