
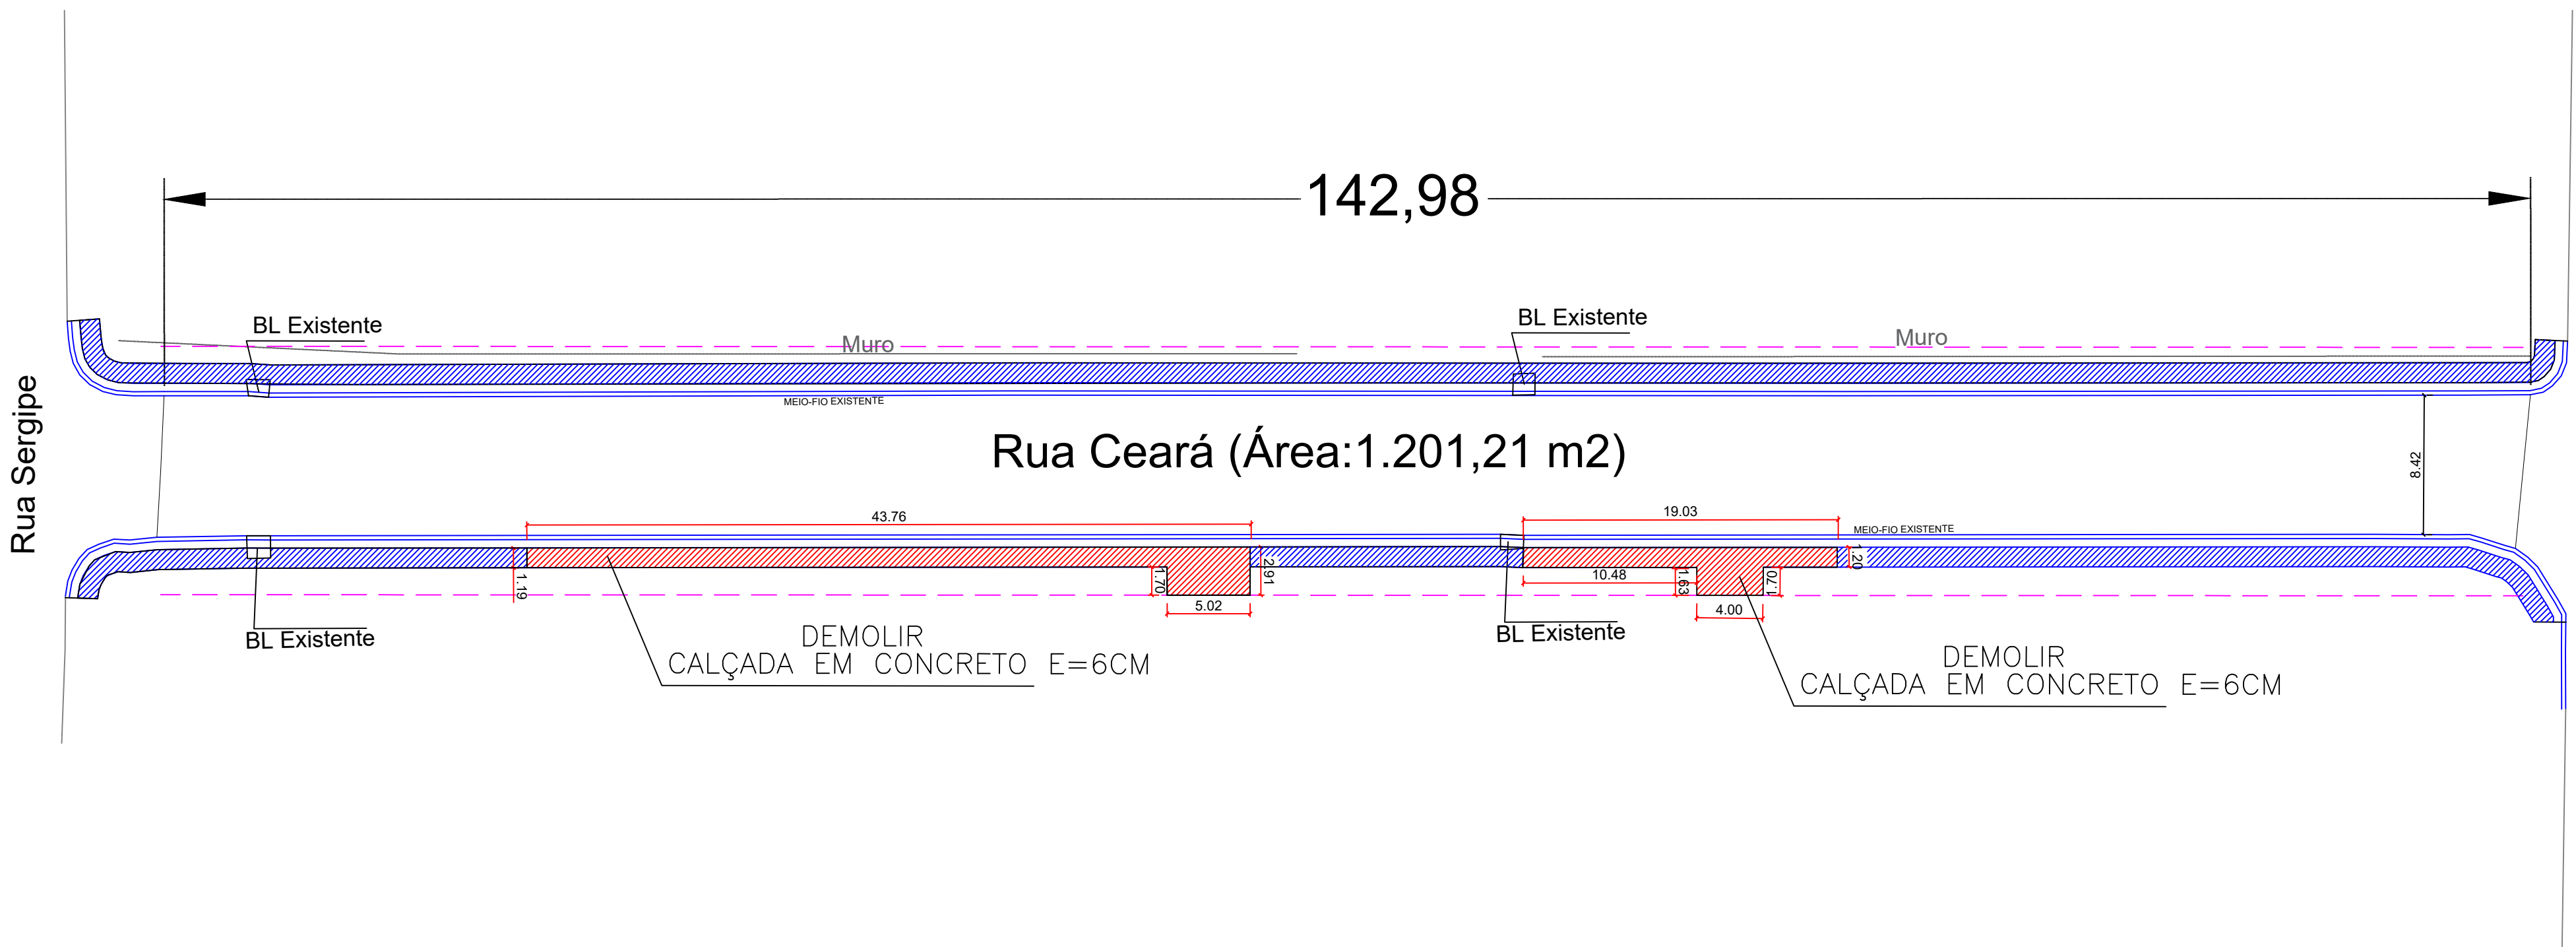
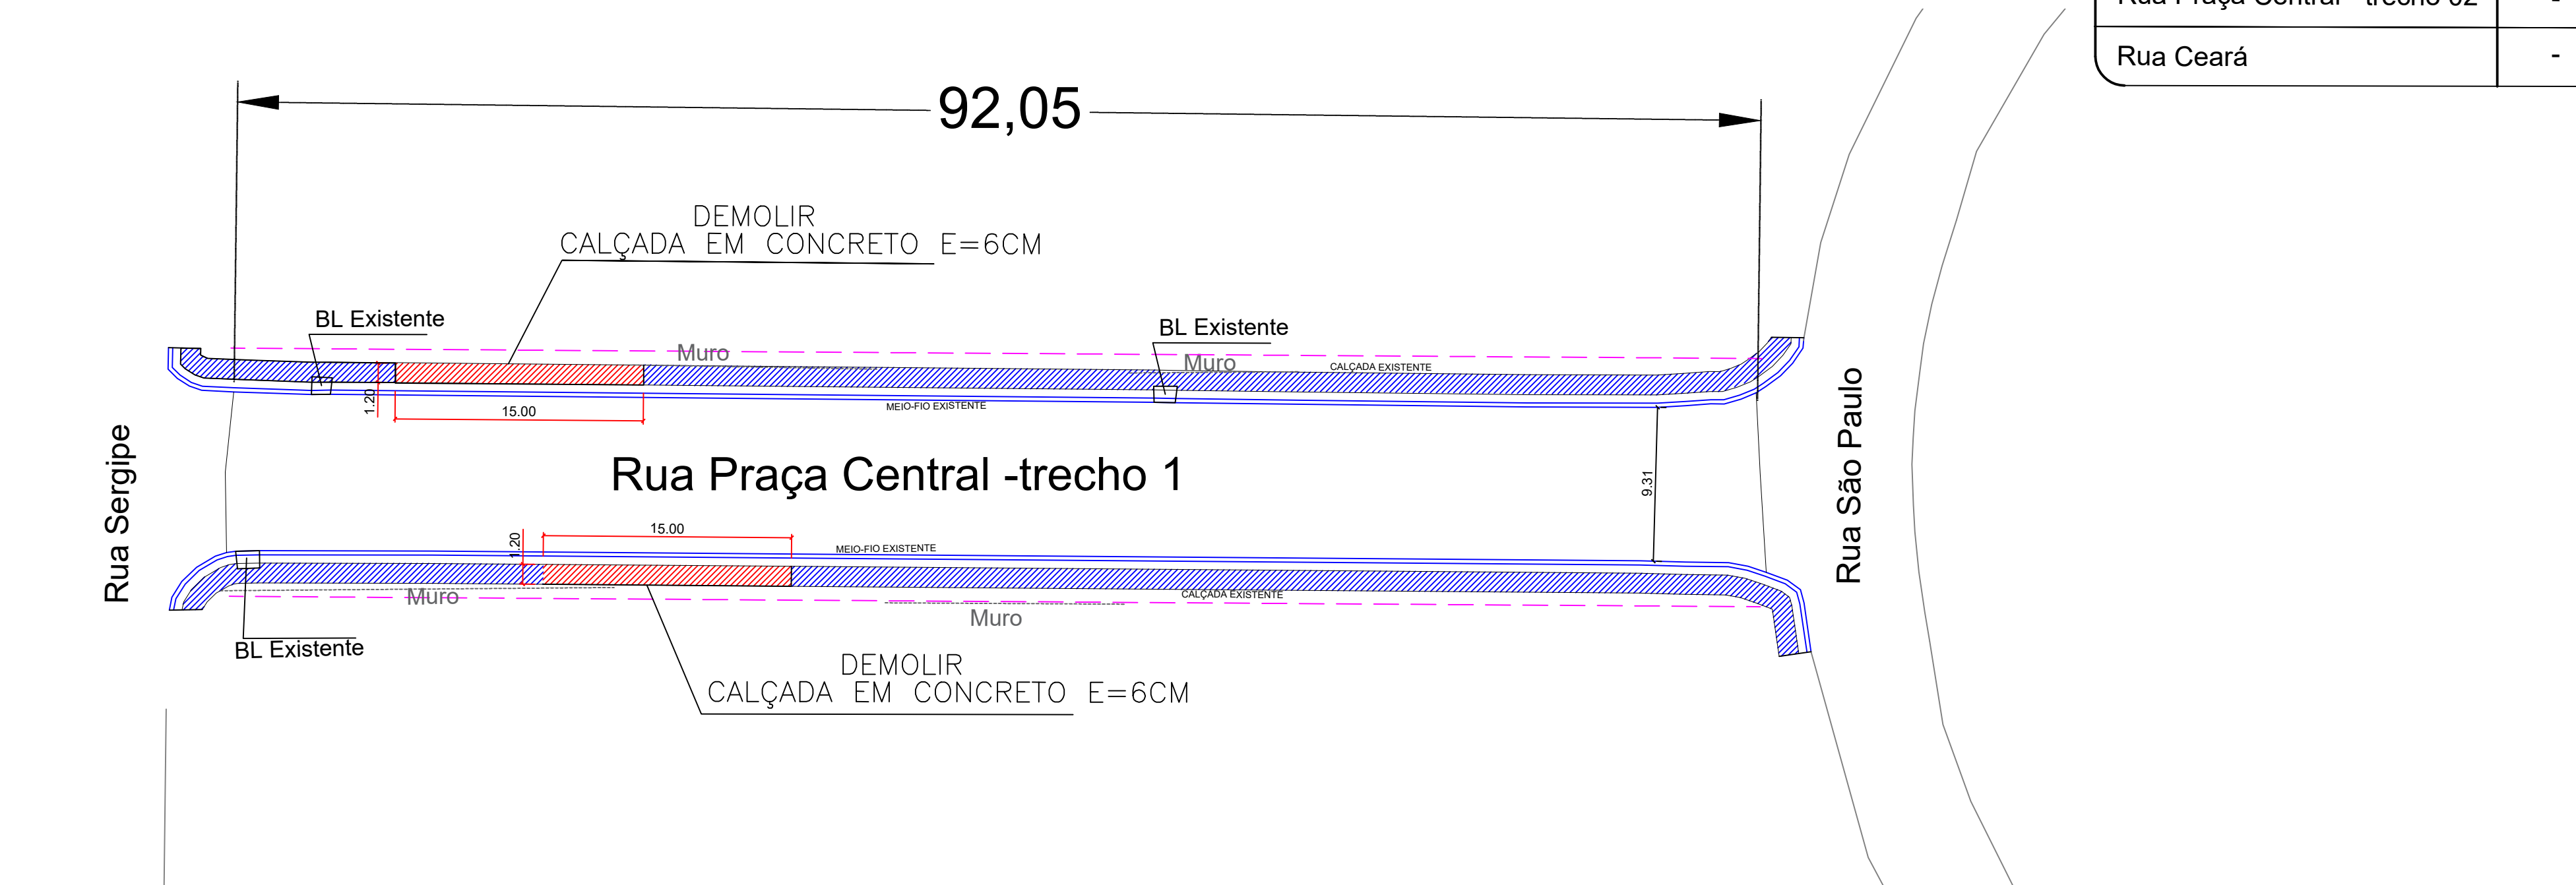



PROJETO DE DEMOLIÇÃO E REMOÇÕES

Escala:.....1/300

RUA TREZE DE MAIO (ENTRE AS RUAS SÃO PAULO E SÃO CAETANO)  
RUA PRAÇA CENTRAL (ENTRE A RUA SERGIPE E A PRAÇA)  
RUA PRAÇA CENTRAL (ENTRE A RUA SÃO CAETANO E A PRAÇA)  
RUA CEARÁ (ENTRE AS RUAS SÃO PAULO E SERGIPE)

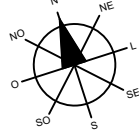


QUADRO DE QUANTIDADES		
LOCAL	Remoção de pedras irregulares	demolição de calçadas
Rua Francisco Araujo	276,97 m²	-
Rua Treze de Maio	-	-
Rua Praça Central - trecho 01	-	2,16 m³
Rua Praça Central - trecho 02	-	-
Rua Ceará	-	5,41 m³

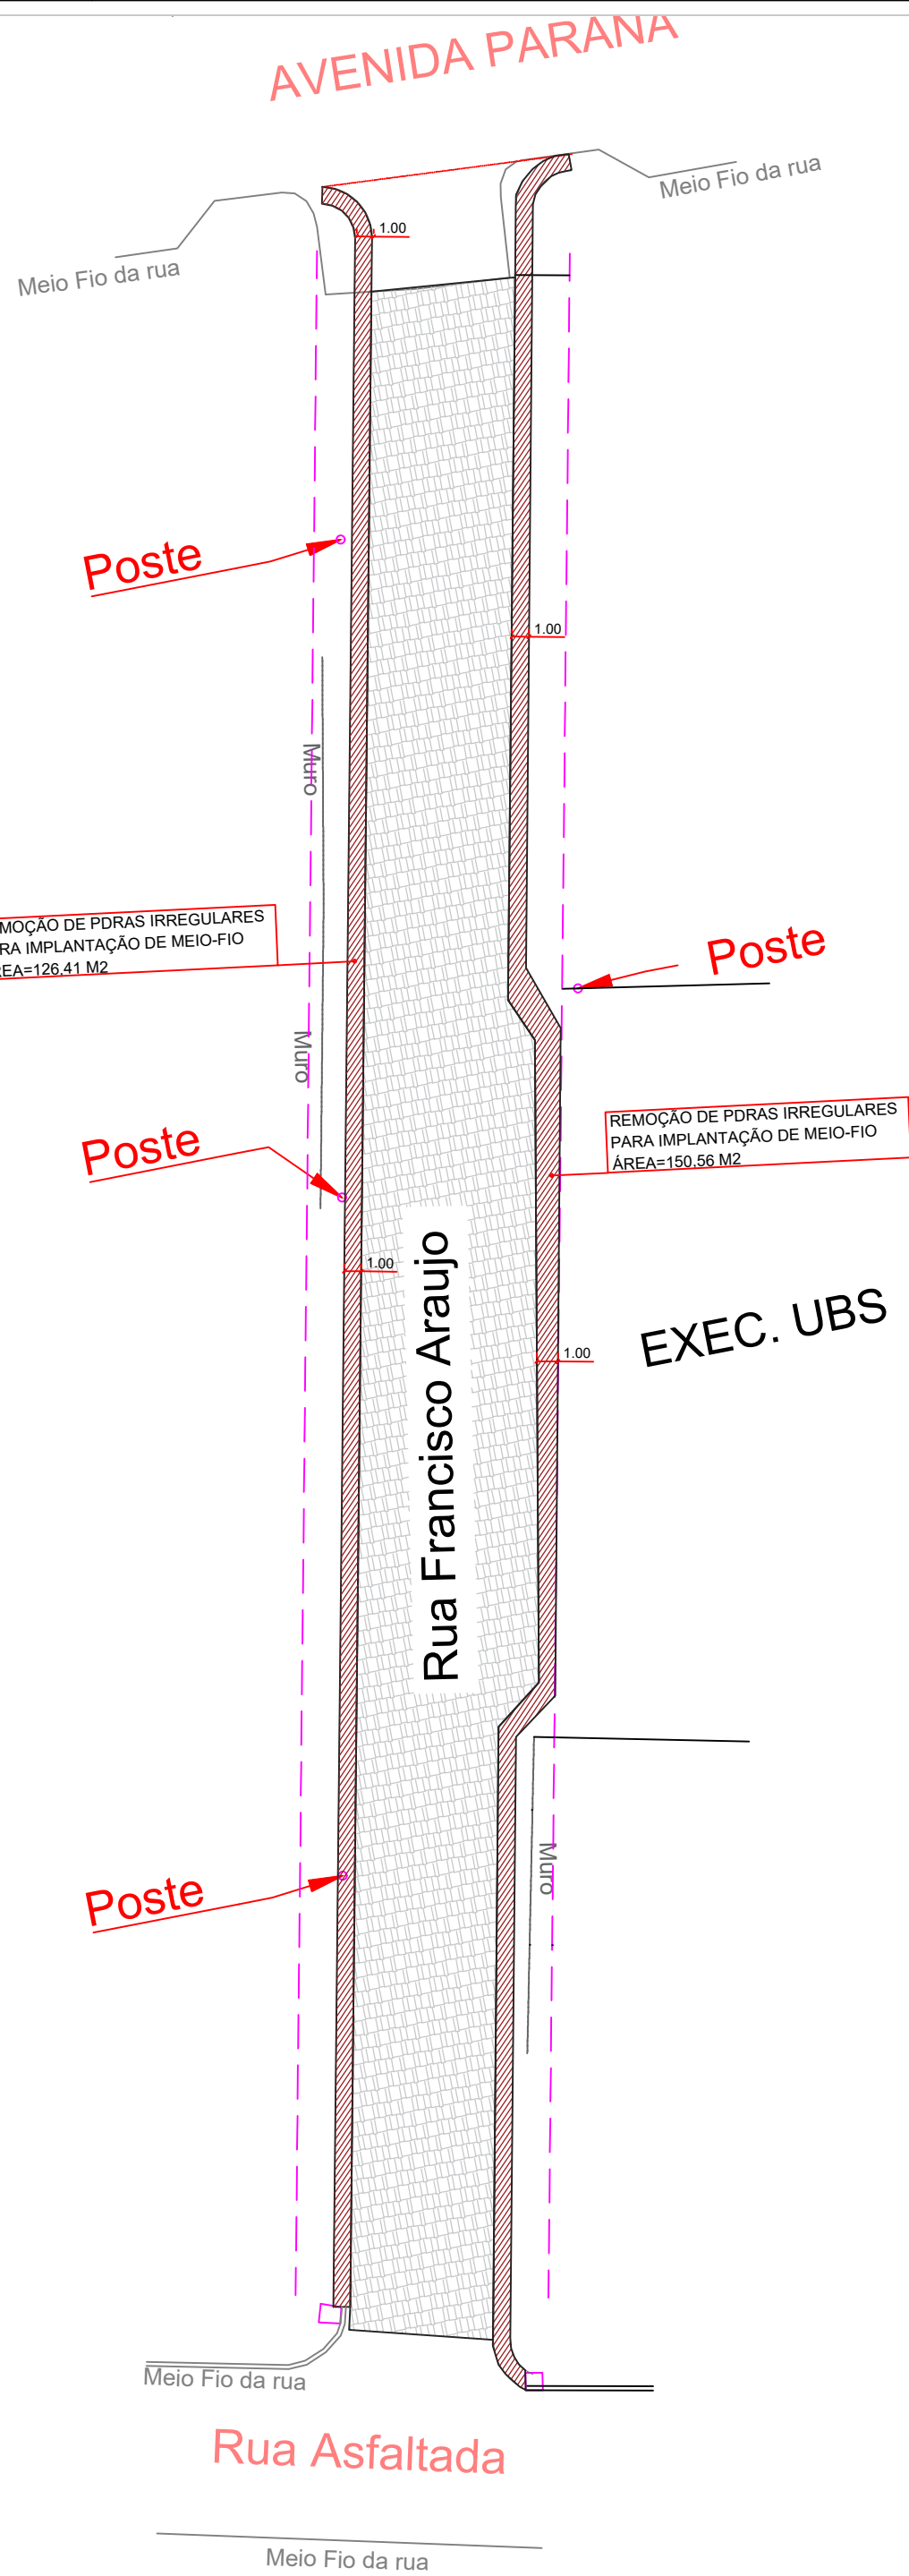

PROJETO DE DEMOLIÇÃO E REMOÇÕES

RUA FRANCISCO ARAUJO

Escala:.....1/400

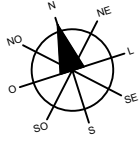

DEPARTAMENTO DE ENGENHARIA

PRANCHAS

ÚNICA

OBRA:  
TRATA-SE DE PAVIMENTAÇÃO SOBRE PEDRAS IRREGULARES E RECAPE

TRECHO

ENDEREÇO DA OBRA:  
RUA FRANCISCO ARAUJO  
RUA TREZE DE MAIO (ENTRE AS RUAS SÃO PAULO E SÃO CAETANO)  
RUA PRAÇA CENTRAL (ENTRE A RUA SERGIPE E A PRAÇA)  
RUA PRAÇA CENTRAL (ENTRE A RUA SÃO CAETANO E A PRAÇA)  
RUA CEARÁ (ENTRE AS RUAS SÃO PAULO E SERGIPE)

CONTEÚDO:  
PROJETO DE DEMOLIÇÃO E REMOÇÕES

PROPRIETÁRIO:  
Maycon Lopes Simioni  
Prefeito do município de Laranjal  
CNPJ: 95.684.536/0001-80

RESPONSÁVEL TÉCNICO PELO PROJETO:  
Paulo Henrique Rodrigues Medeiros  
Engenheiro Civil - CREA-PR 168.345/D

DESENHO: PAULO H. ESCALA: Indicada

Laranjal, 19 de junho de 2025.