


PROJETO HIDRÁULICO - ÁGUA FRIA

Área: 456,86 m²
Escala: 1:50

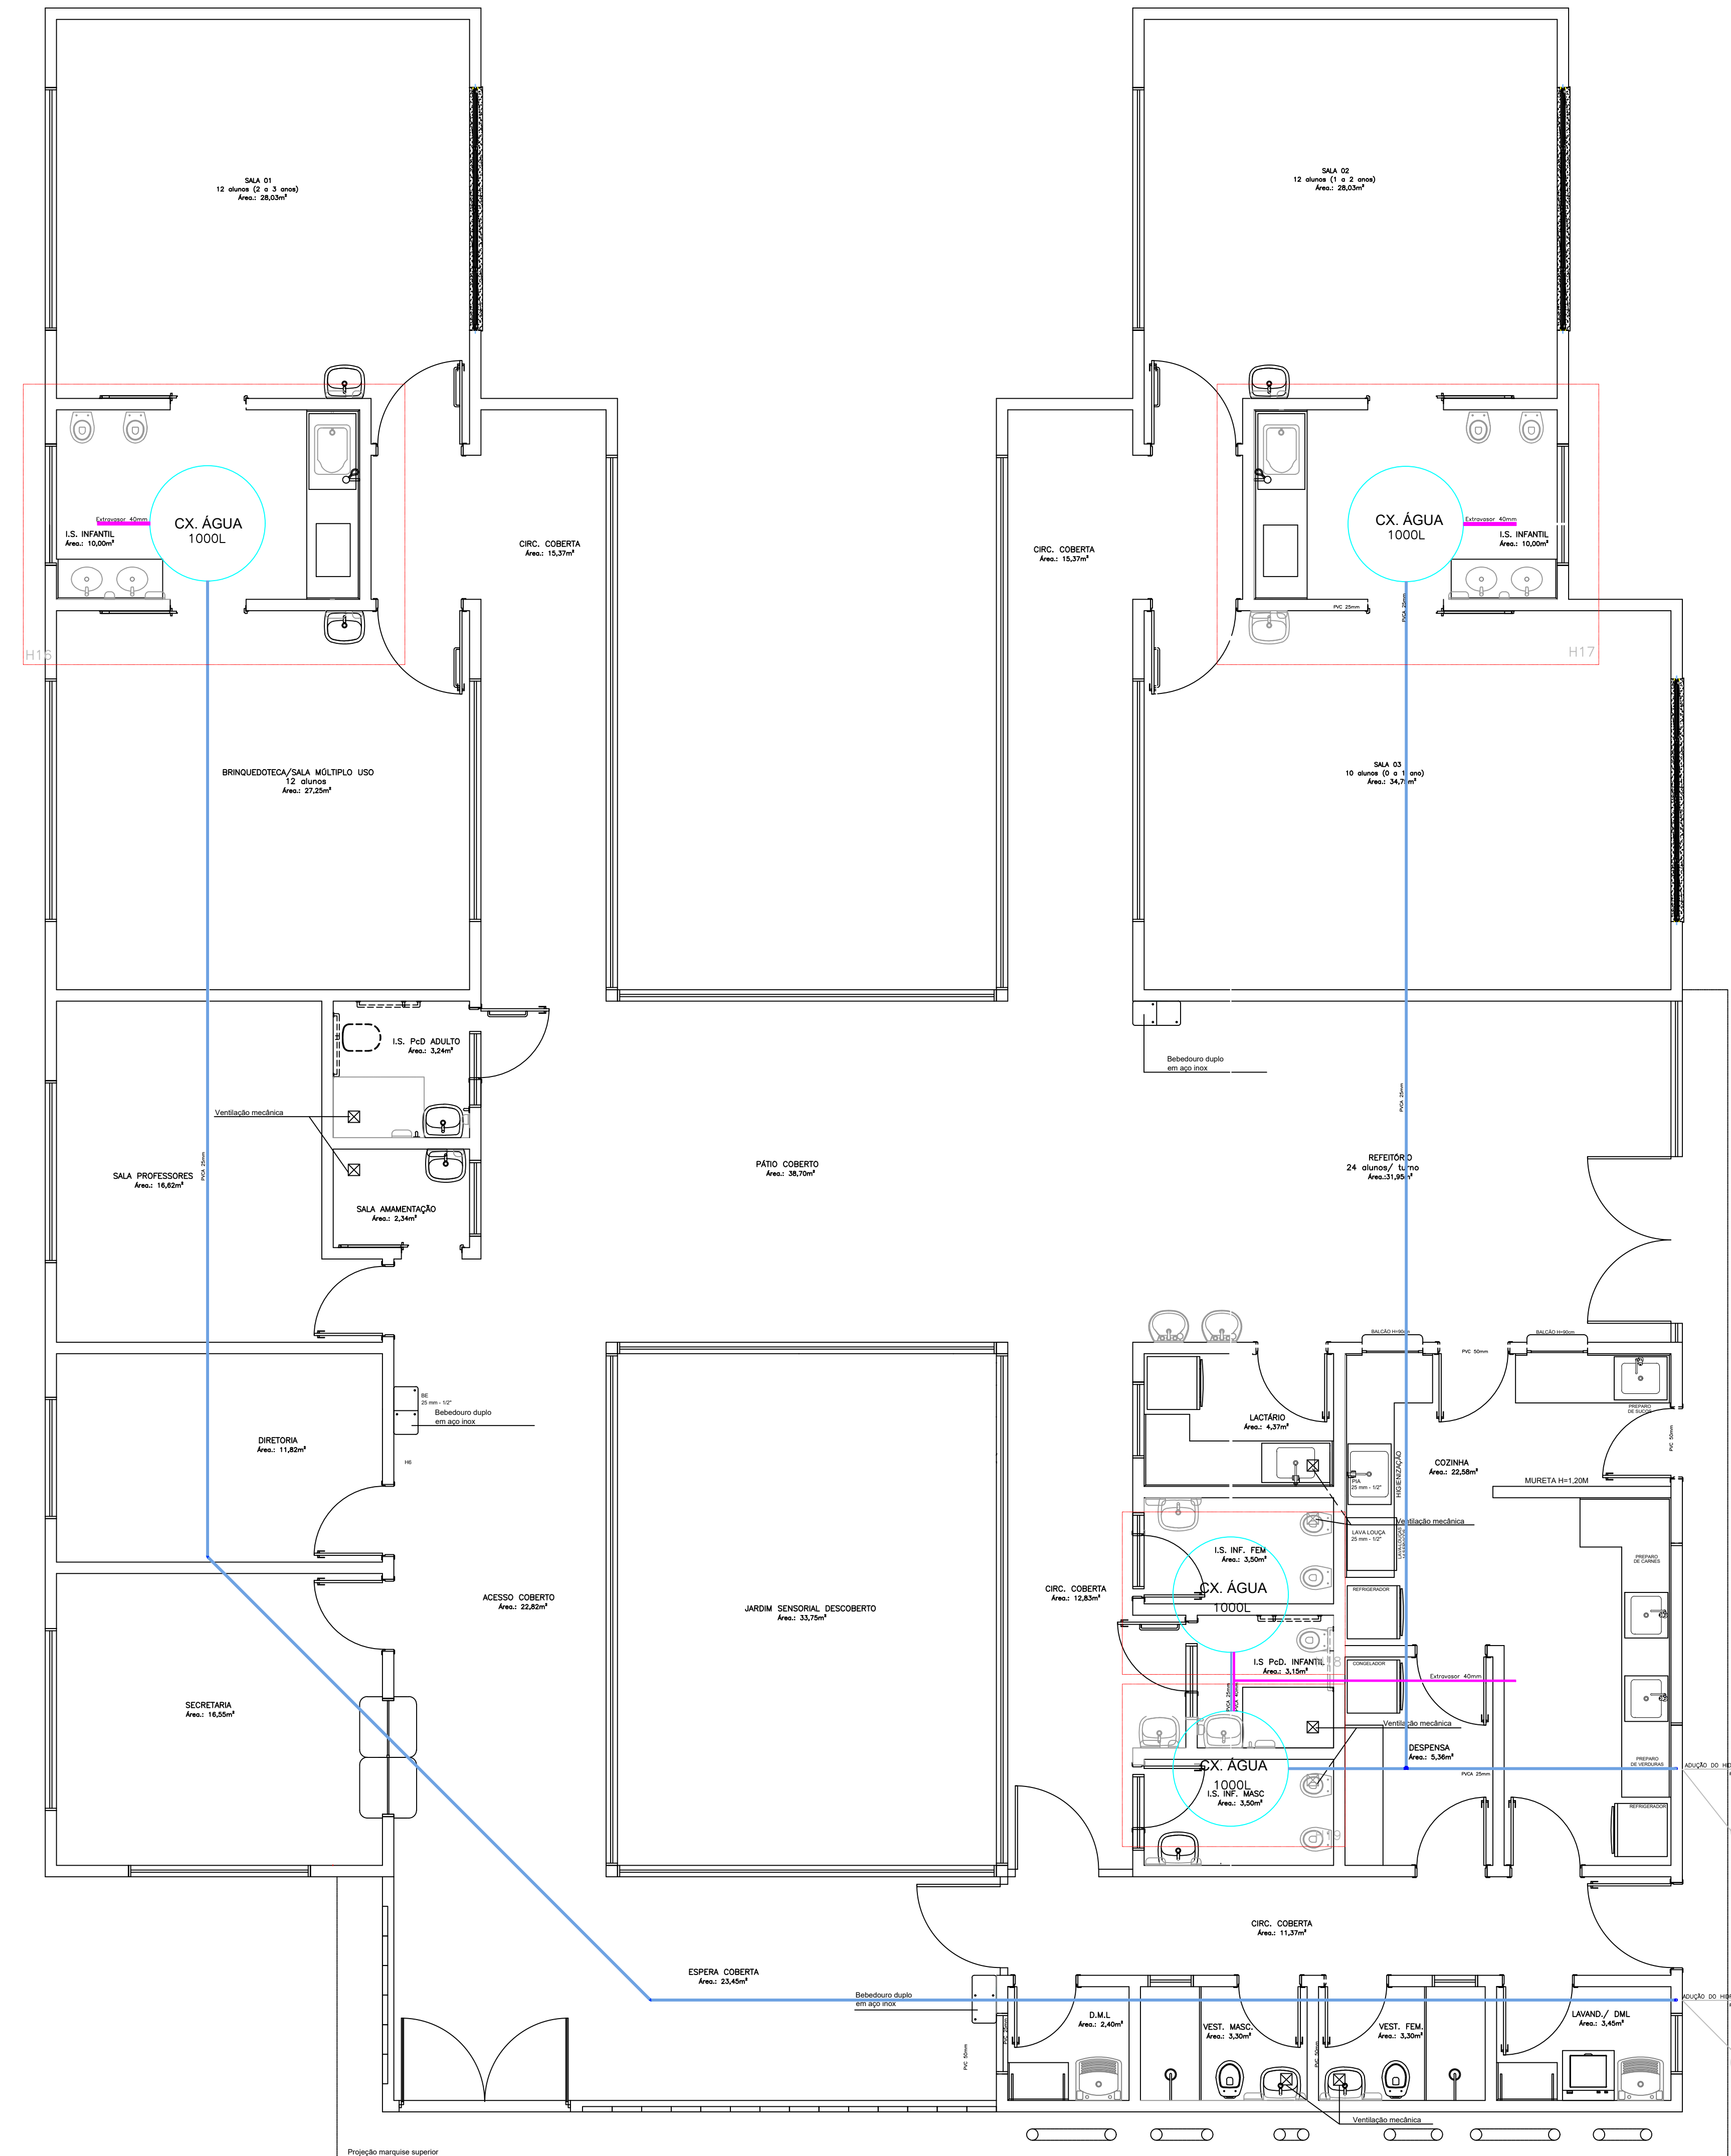


PROJETO HIDRÁULICO - BARRILETE

Área: 456,86 m²
Escala: 1:50

NOTAS

- DIMENSIONAR AS TUBULAÇÕES DE PVC EM MILÍMETROS.
- OBSERVAR CONECTIVIDADE DE TUBOS E CONEXÕES COM ELEMENTOS ESTRUTURAIS.
- TOMAR AS TUBULAÇÕES DE ÁGUA E ESCOTO SEMPRE EM PNEU-MORTO.
- PARA EFEITOS DE EXECUÇÃO, ATENÇÃO-SE AOS DETALHAMENTOS.
- CASO HÁVA DÚVIDA, CONSULTAR O PROJETISTA RESPONSÁVEL ANTECIPADAMENTE À EXECUÇÃO.

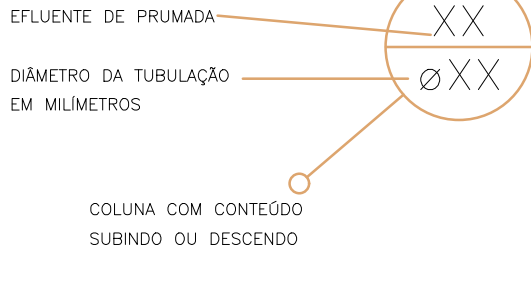

| | |
|--|-------------------------------------|
| OBSERVAÇÃO: O PROJETO DE ARQUITETURA REFEITÓRIO DE A ESCOLA DO PROGRAMA INFÂNCIA FELIZ PARANÁ, CIRCUIVE, PRODUZIDO DE AUTORIA E RESPONSABILIDADE DAS ARQUITETAS ADRIANA GARCIA CAU A43.024-0 E ISOURA MARQUES DE SOUZA CAU A40.899-2, SOB O ROTEIRO Nº 1480487 E Nº 1480488, CABE A XXXXX (EMPRESA/EMPRESA) ENVIAR APENAS A RESPONSABILIDADE SOBRE A APLICAÇÃO DO PROJETO REFEITÓRIO. | |
| GOVERNO DO ESTADO DO PARANÁ SECRETARIA DO DESENVOLVIMENTO SOCIAL E FAMÍLIA PROGRAMA INFÂNCIA FELIZ NÚCLEO TÉCNICO DE ARQUITETURA | |
| PROPRIETÁRIO: SECRETARIA DO DESENVOLVIMENTO SOCIAL E FAMÍLIA | MUNICÍPIO: ESTADO DO PARANÁ |
| OBJETO: PROJETO REFEITÓRIO CRIANÇA | ÁREA VERIFICADA: 1480487 |
| LOCAL: RUA XXXXXXXX DO BARRIO | TIPO: CONSTRUÇÃO |
| AUTORES DO PROJETO PARANÁ REFEITÓRIO PROF: ARQ. ADRIANA GARCIA CAU A43.024-0 ARQ. ISOURA MARQUES DE SOUZA CAU A40.899-2 | |
| HIDROSSANITÁRIO ÁGUA FRIA E BARRILETE | |
| PROFESSOR: PROF. FREDERICO DE SOUZA XXXXXXXXXX | DESENHADOR: LARISSA |
| LOGO PREFEITURA DO DESENVOLVIMENTO SOCIAL E FAMÍLIA | ESCALA DO DESENHO: FEVREIRO 2021 |
| AUTOR DO PROJETO DE IMPLANTAÇÃO REFEITÓRIO PROF: ARQ. ENG. XXXXXXXX CAULCIRA A 00000 | PROJETO: 1480487 |