



PRANCHA A1

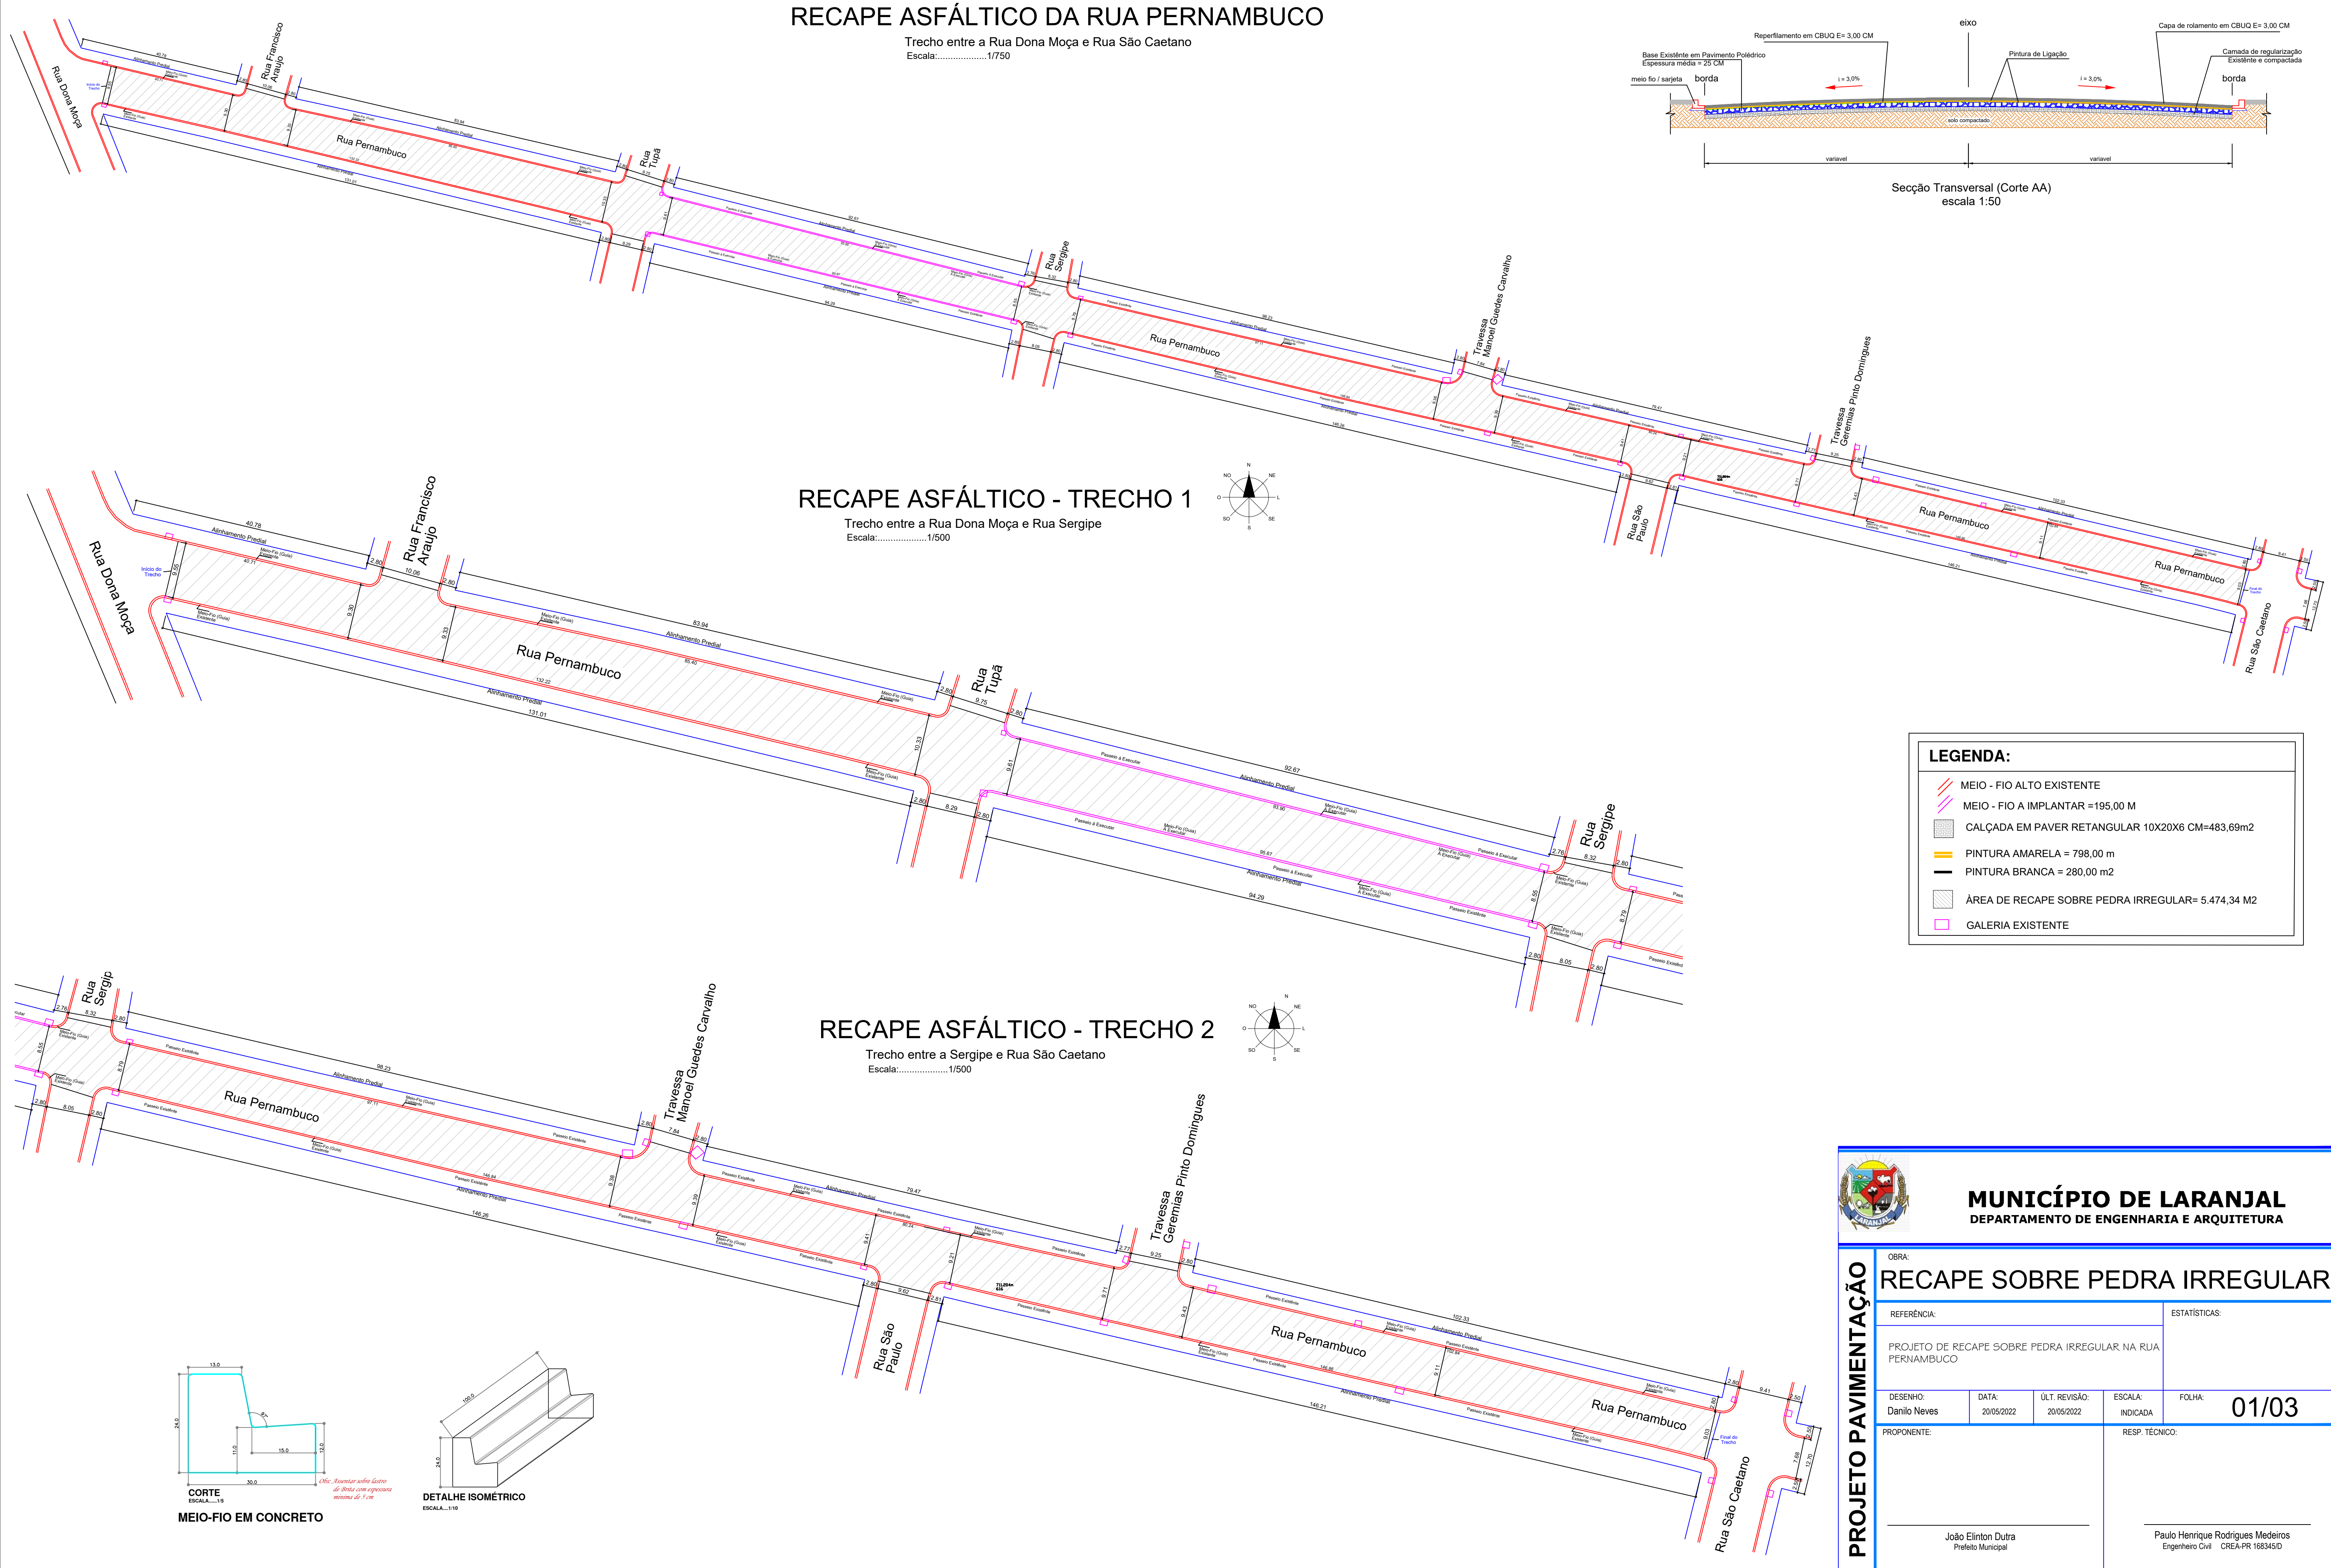

RECAPE ASFÁLTICO DA RUA PERNAMBUCO


Trecho entre a Rua Dona Moça e Rua São Caetano  
Escala:.....1/750

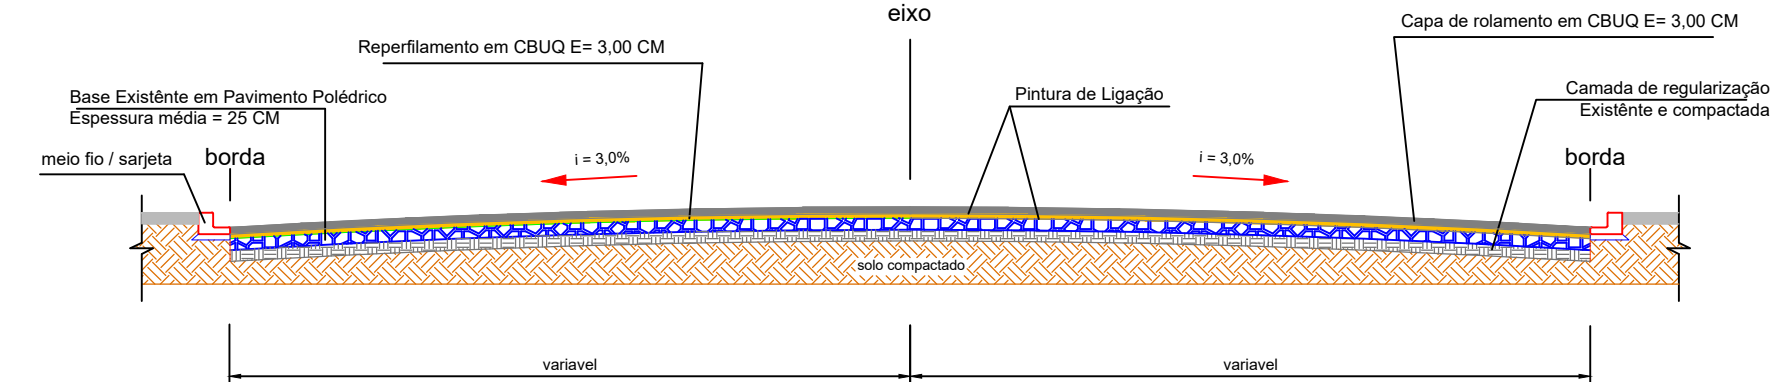

Secção Transversal (Corte AA)  
escala 1:50


RECAPE ASFÁLTICO - TRECHO 1

Trecho entre a Rua Dona Moça e Rua Sergipe  
Escala:.....1/500

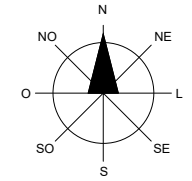



RECAPE ASFÁLTICO - TRECHO 2

Trecho entre a Sergipe e Rua São Caetano  
Escala:.....1/500

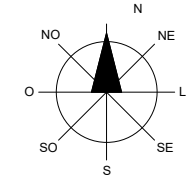

LEGENDA:

- MEIO - FIO ALTO EXISTENTE
- MEIO - FIO A IMPLANTAR =195,00 M
- CALÇADA EM PAVER RETANGULAR 10X20x6 CM=483,69m2
- PINTURA AMARELA = 798,00 m
- PINTURA BRANCA = 280,00 m2
- ÁREA DE RECAPE SOBRE PEDRA IRREGULAR= 5.474,34 M2
- GALERIA EXISTENTE

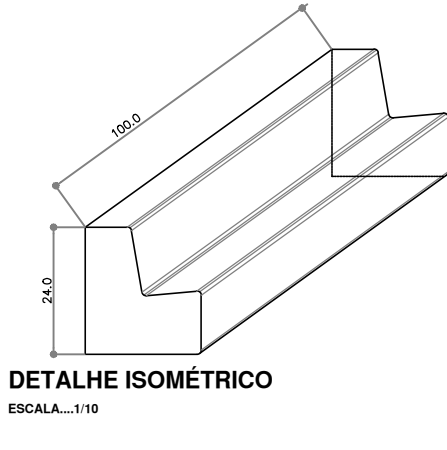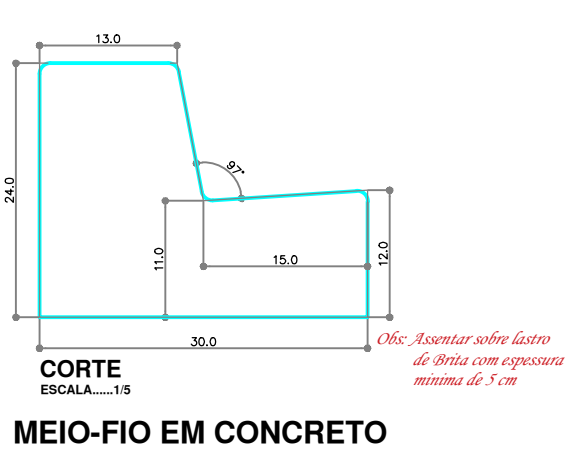

**MUNICÍPIO DE LARANJAL**  
DEPARTAMENTO DE ENGENHARIA E ARQUITETURA

OBRAS:

**RECAPE SOBRE PEDRA IRREGULAR**

REFERÊNCIA:	ESTATÍSTICAS:			
PROJETO DE RECAPE SOBRE PEDRA IRREGULAR NA RUA PERNAMBUCO				
DESENHO: Danilo Neves	DATA: 20/05/2022	ULT. REVISÃO: 20/05/2022	ESCALA: INDICADA	FOLHA: <b>01/03</b>
PROPONENTE:  João Elinton Dutra Prefeito Municipal			RESP. TÉCNICO:  Paulo Henrique Rodrigues Medeiros Engenheiro Civil CREA-PR 168345/D	