



INDICAÇÃO DAS BOCAS DE LOBO P/ MANUTENÇÃO

Escala:.....1/500

RUA TREZE DE MAIO (ENTRE AS RUAS SÃO PAULO E SÃO CAETANO)  
RUA PRAÇA CENTRAL (ENTRE A RUA SERGIPE E A PRAÇA)  
RUA PRAÇA CENTRAL (ENTRE A RUA SÃO CAETANO E A PRAÇA)  
RUA CEARÁ (ENTRE AS RUAS SÃO PAULO E SERGIPE)





QUADRO DE QUANTIDADES						
LOCAL	MANUTENÇÃO BL	BOCA DE LOBO	CAIXA/ LIGAÇÃO	TUBO 40 CM	Escavação de vala	Reaterro
Rua Francisco Araujo	1,0 und	3,0 und	1,0 und	66,00 m	59,40 m³	47,52 m³
Rua Treze de Maio	3,0 und	-	-	-	-	-
Rua Praça Central - trecho 01	3,0 und	-	-	-	-	-
Rua Praça Central - trecho 02	4,0 und	-	-	-	-	-
Rua Ceará	4,0 und	-	-	-	-	-
TOTAL	15,00 UND	3,0 UND	1,0 UND	66,00 m	59,40 m³	47,52 m³

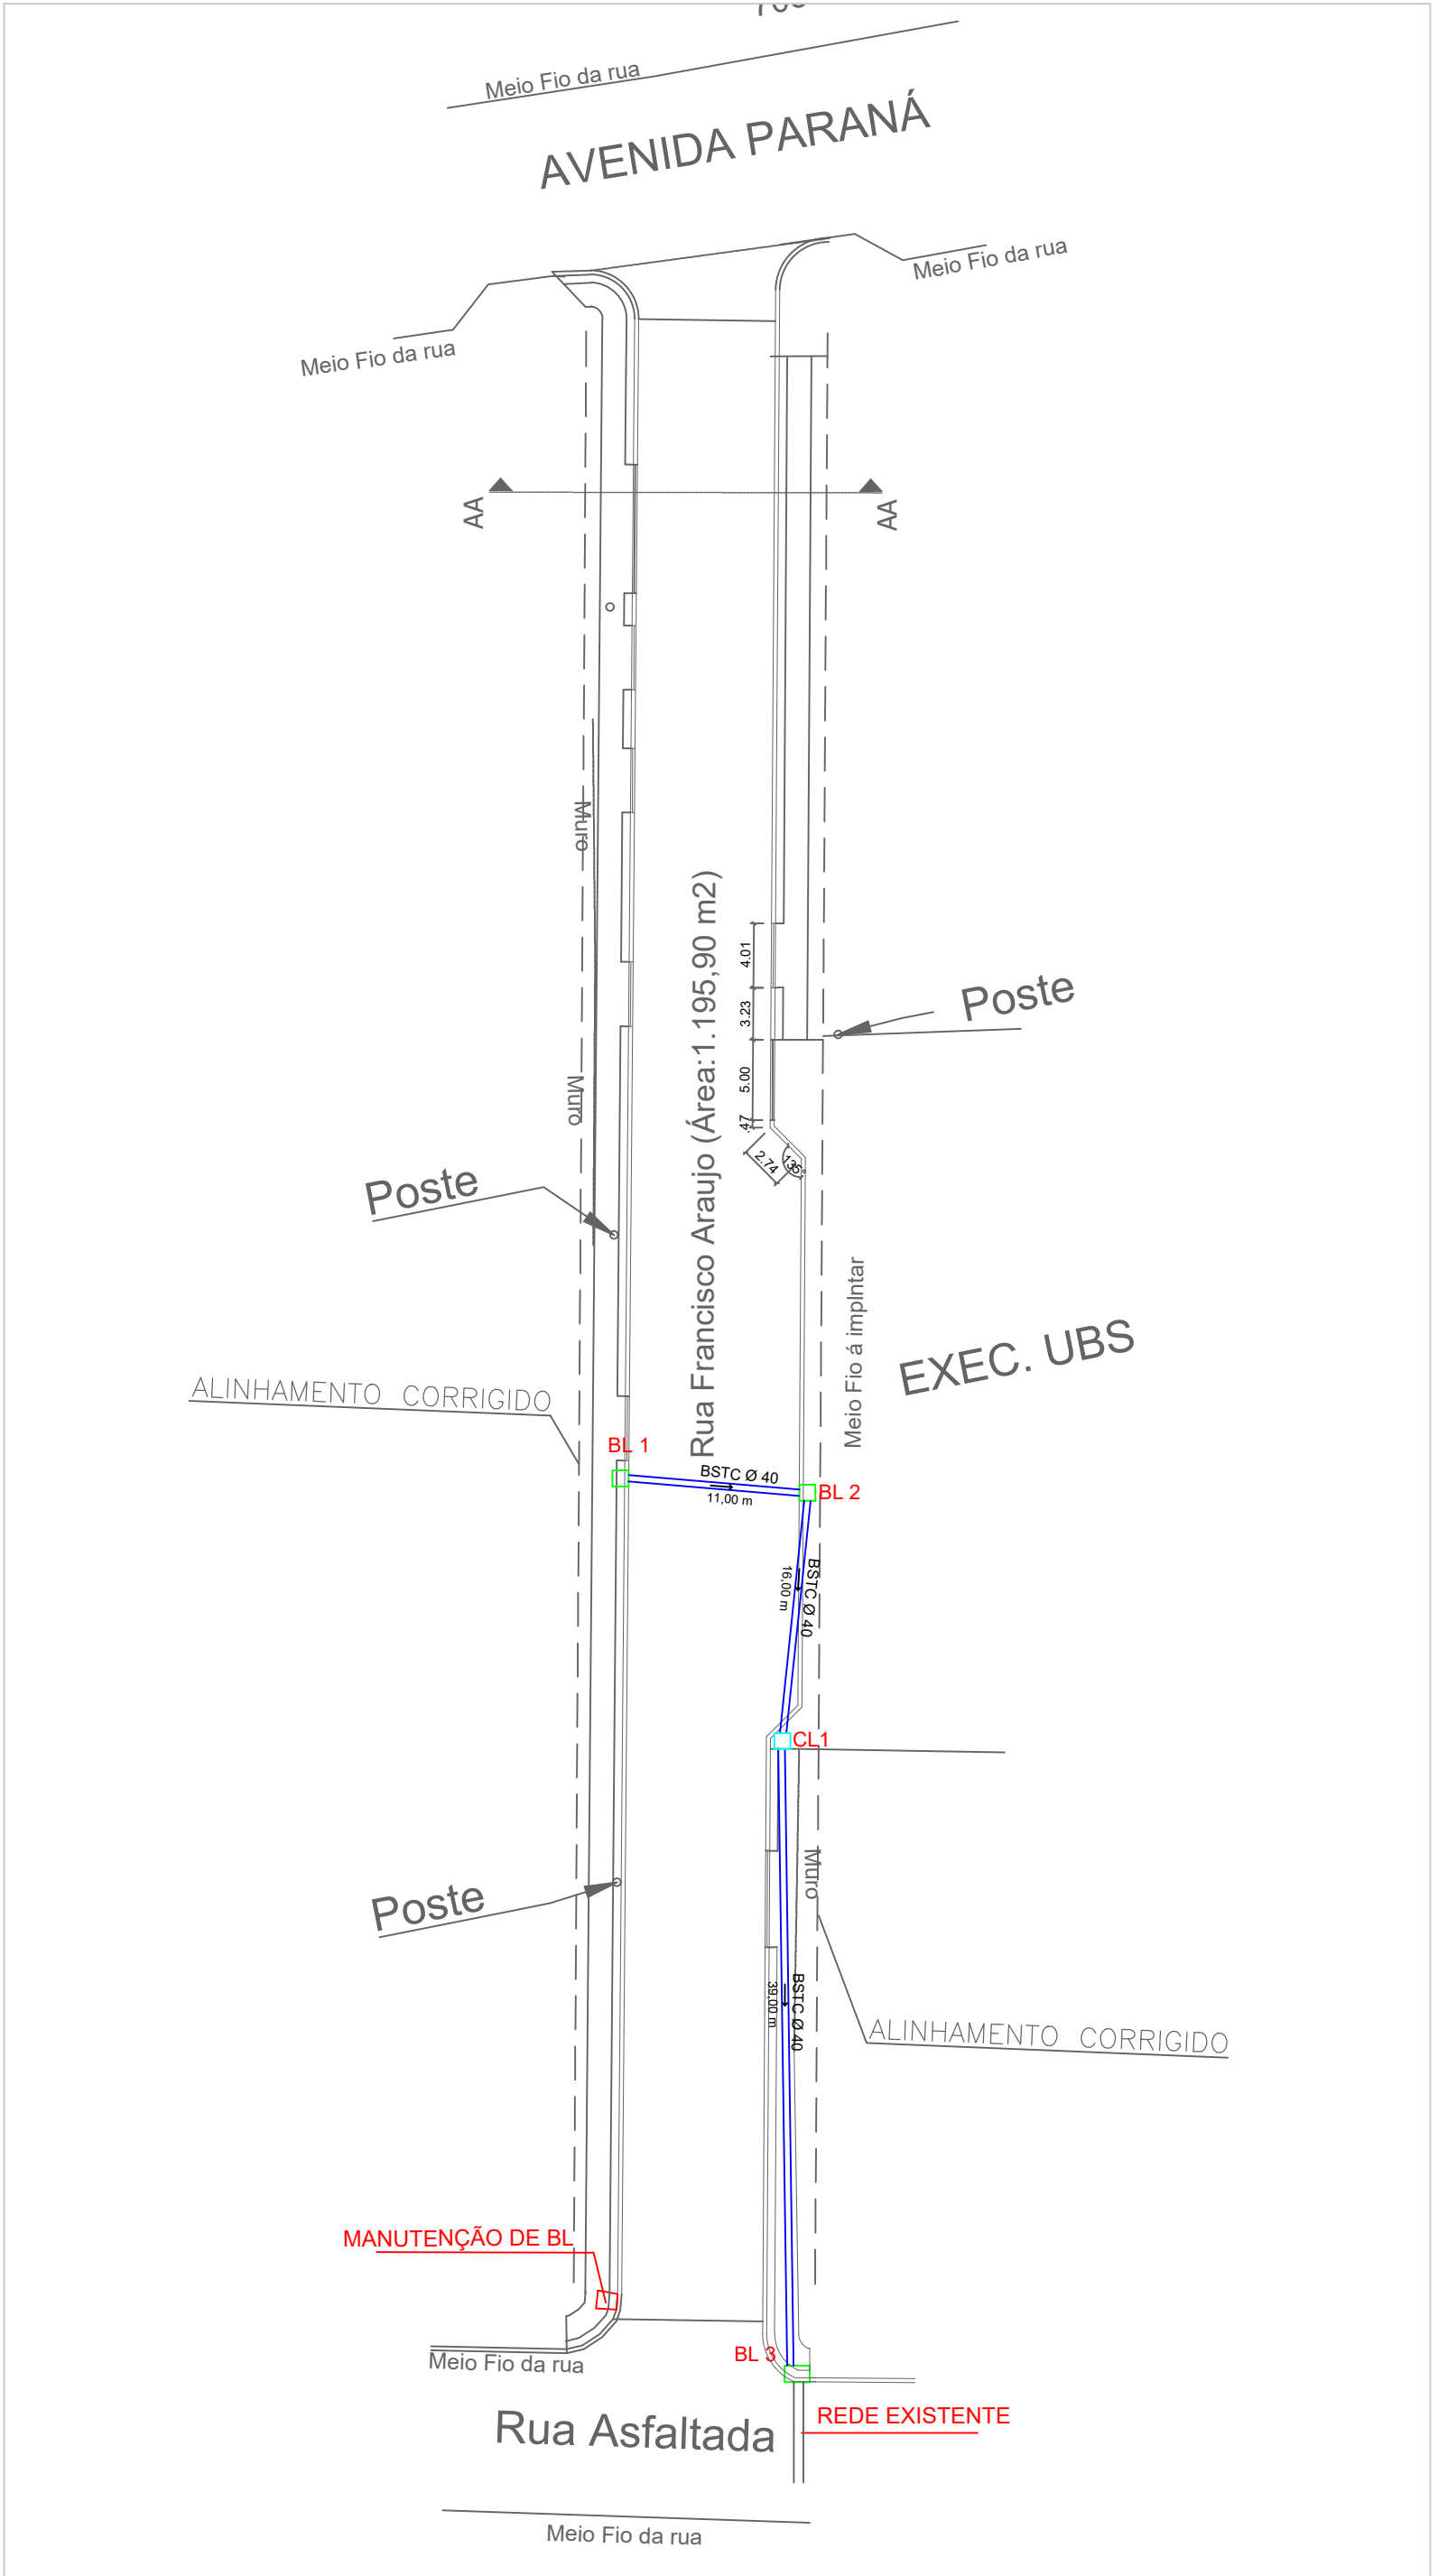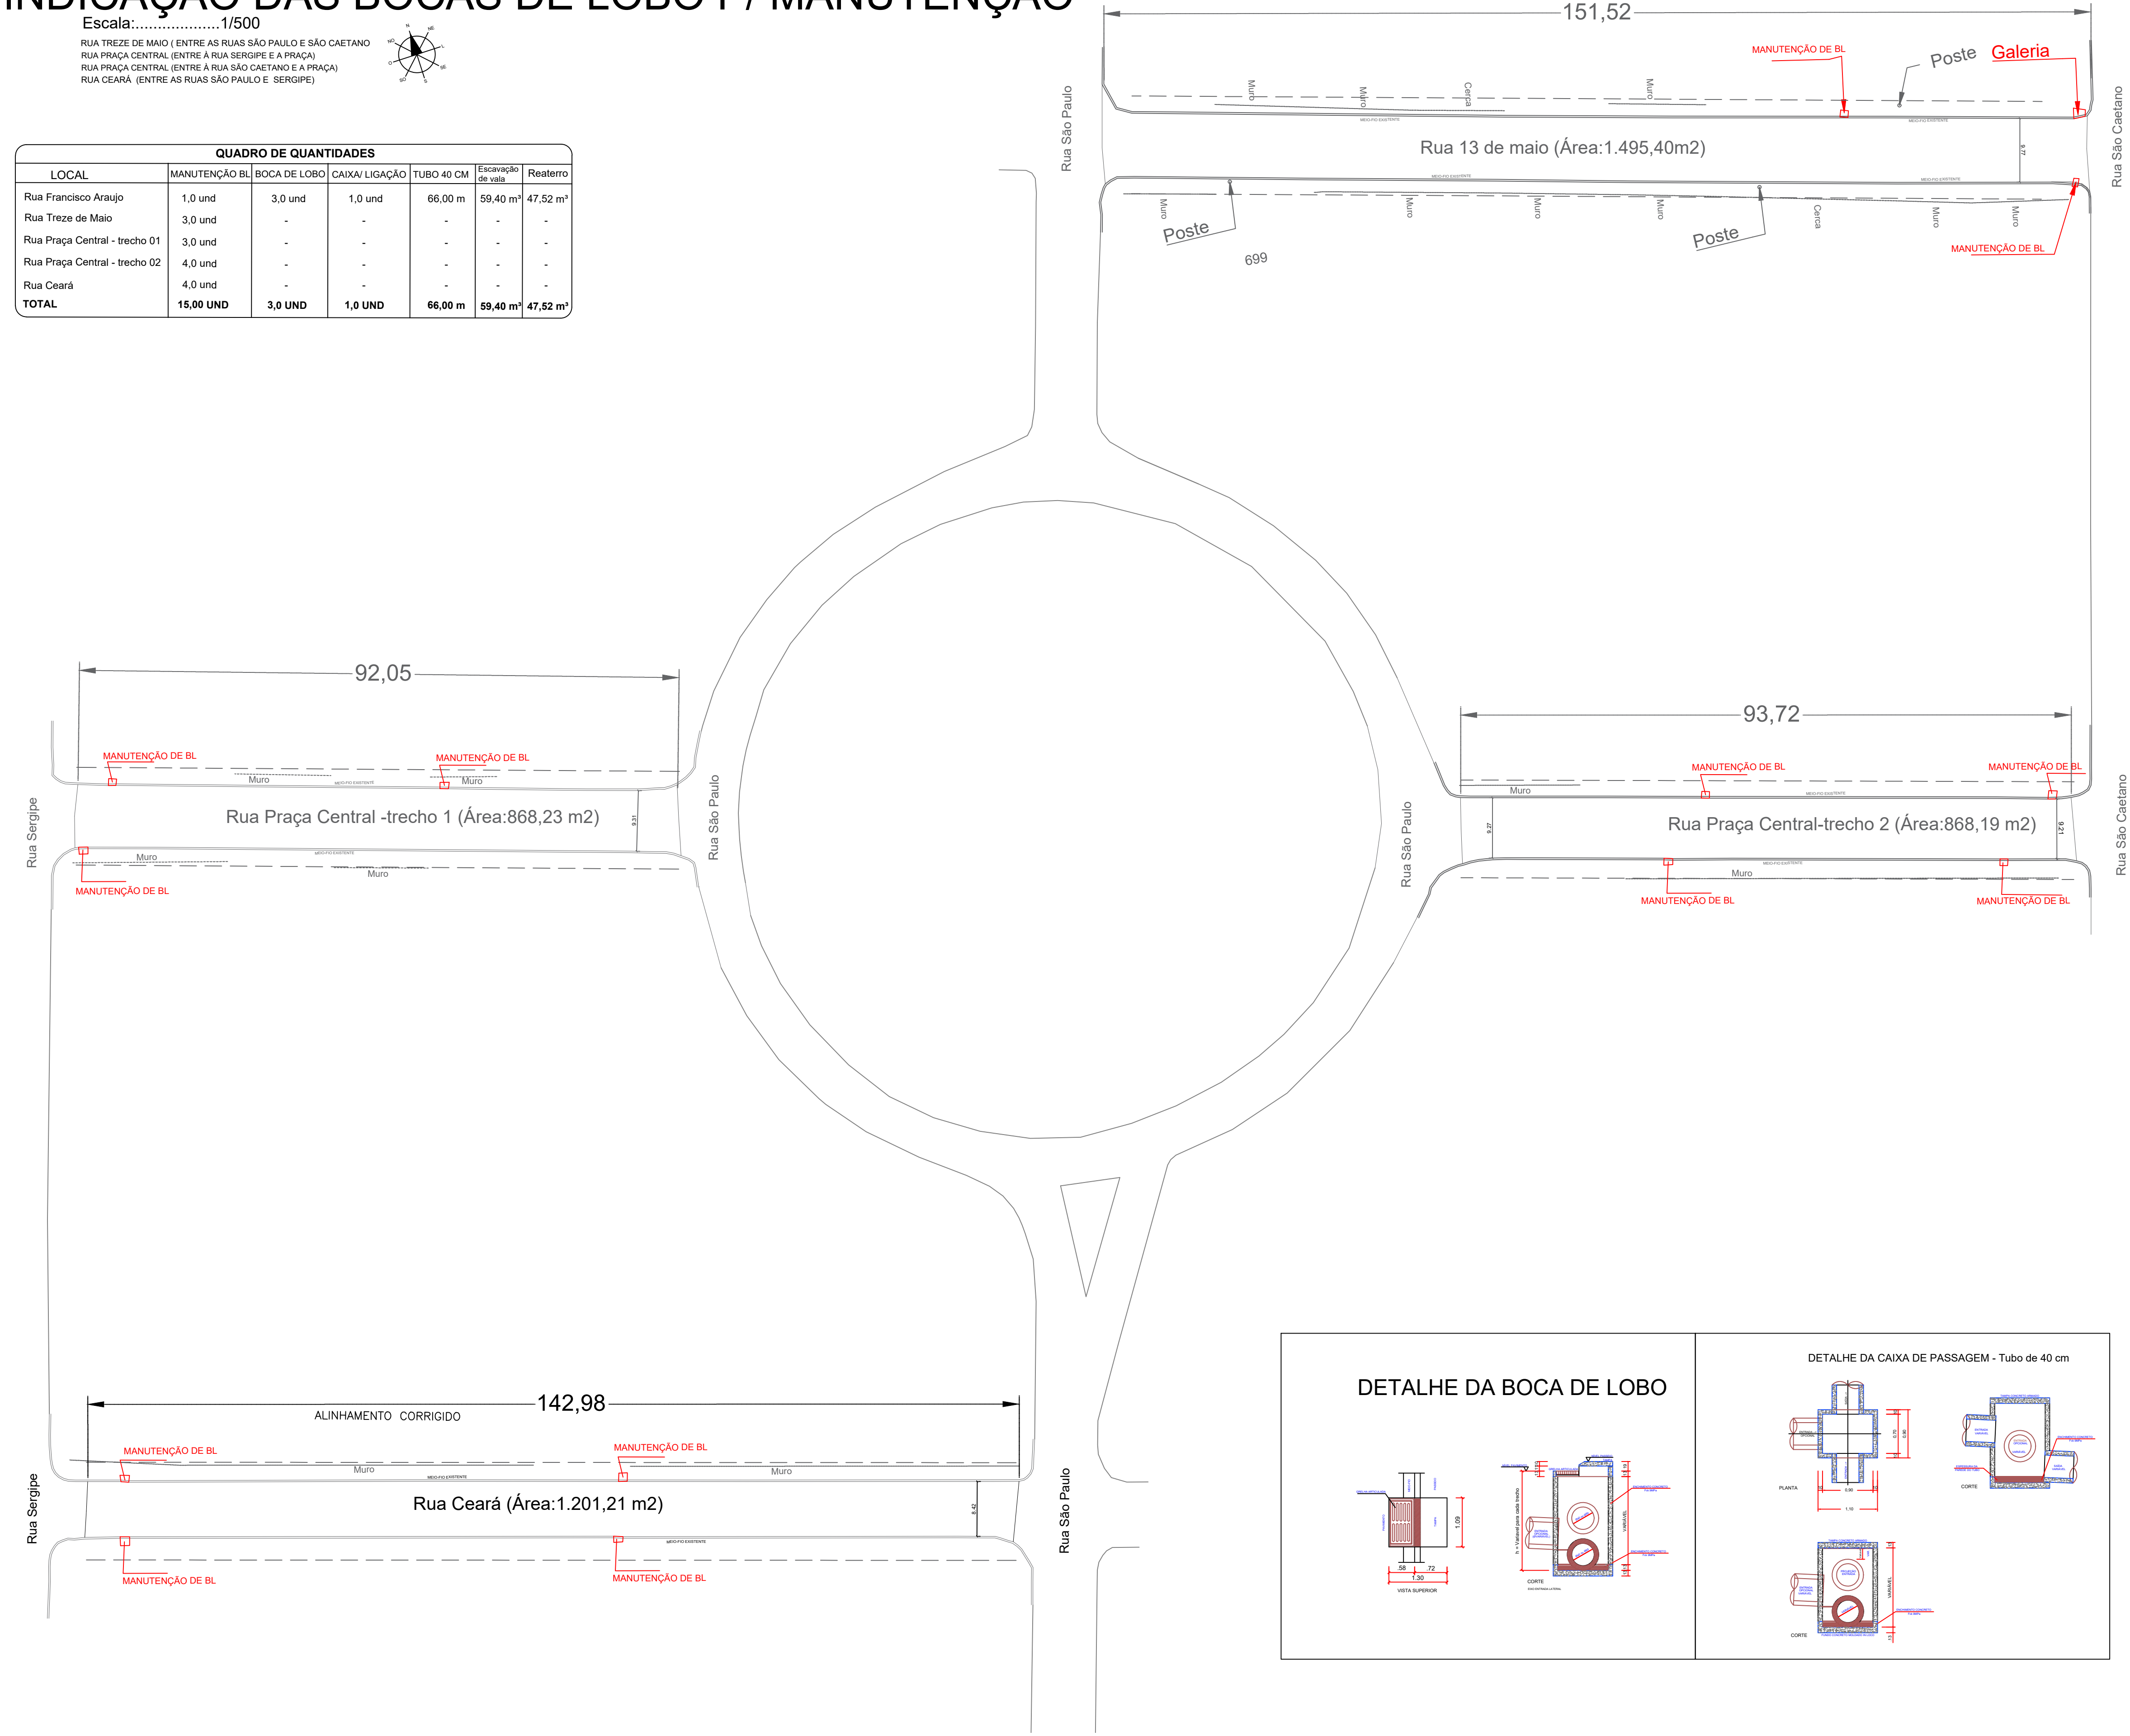

INDICAÇÃO DAS BOCAS DE LOBO P/ MANUTENÇÃO

RUA FRANCISCO ARAUJO

Escala:.....1/500

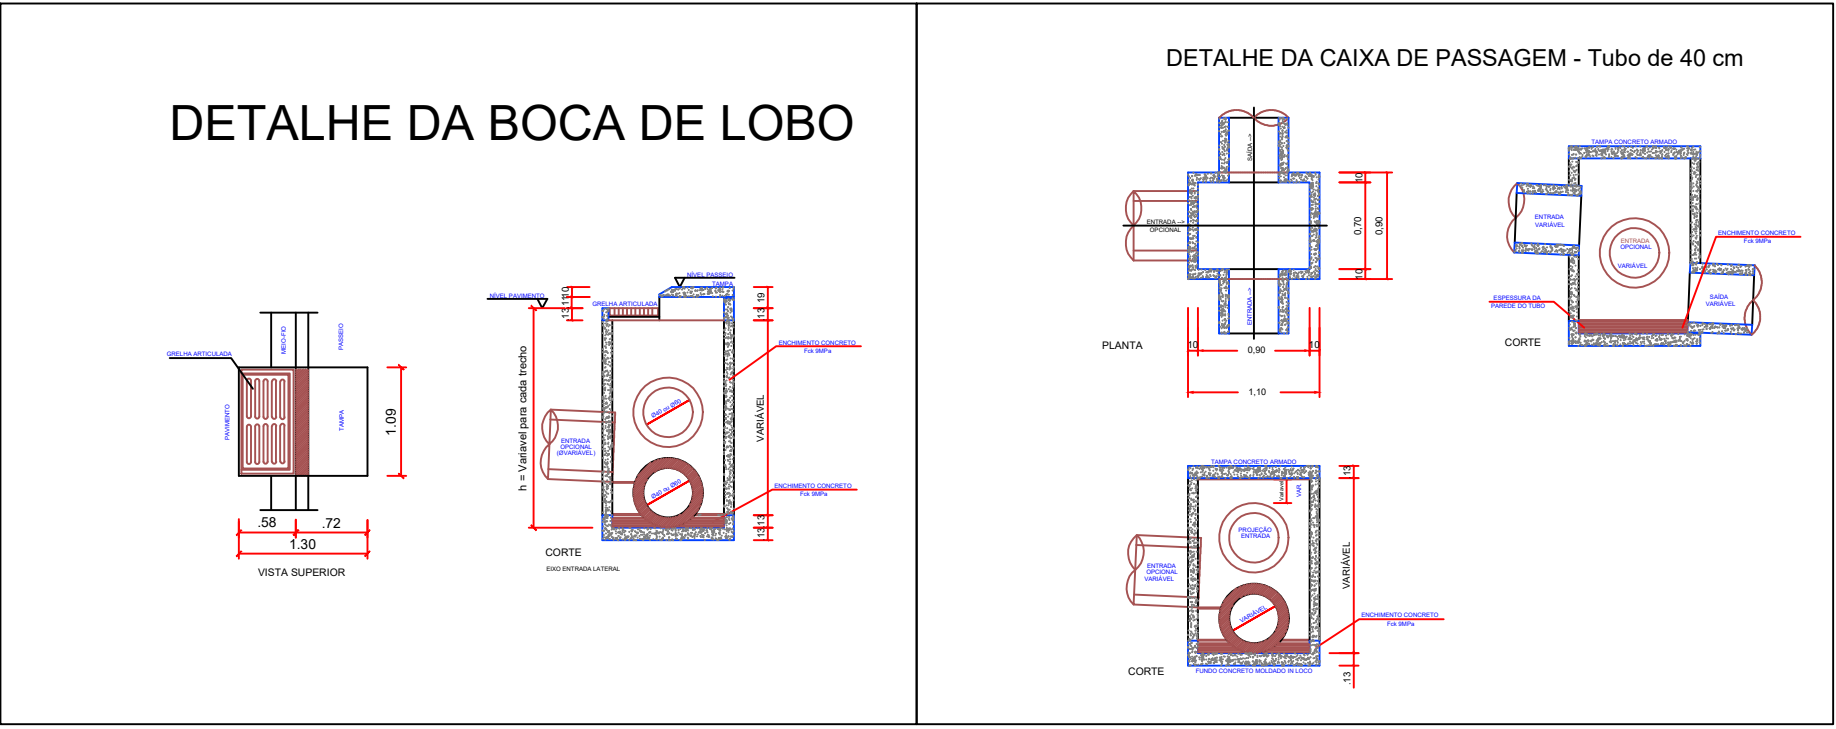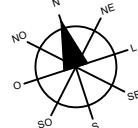

DEPARTAMENTO DE ENGENHARIA

PRATICA

01/02

TRATA-SE DE PAVIMENTAÇÃO SOBRE PEDRAS IRREGULARES E RECAPE

TRECHO

PROJETO DE DRENAGEM

PROPRIETARIO:

RESPONSÁVEL TÉCNICO PELO PROJETO:

Maycon Lopes Simioni  
Prefeito do município de Laranjal  
CNPJ: 95.684.536/0001-80

Paulo Henrique Rodrigues Medeiros  
Engenheiro Civil - CREA-PR 168.345/D

DESENHO: PAULO H.

ESCALA: Indicada

Laranjal, 19 de junho de 2025.