

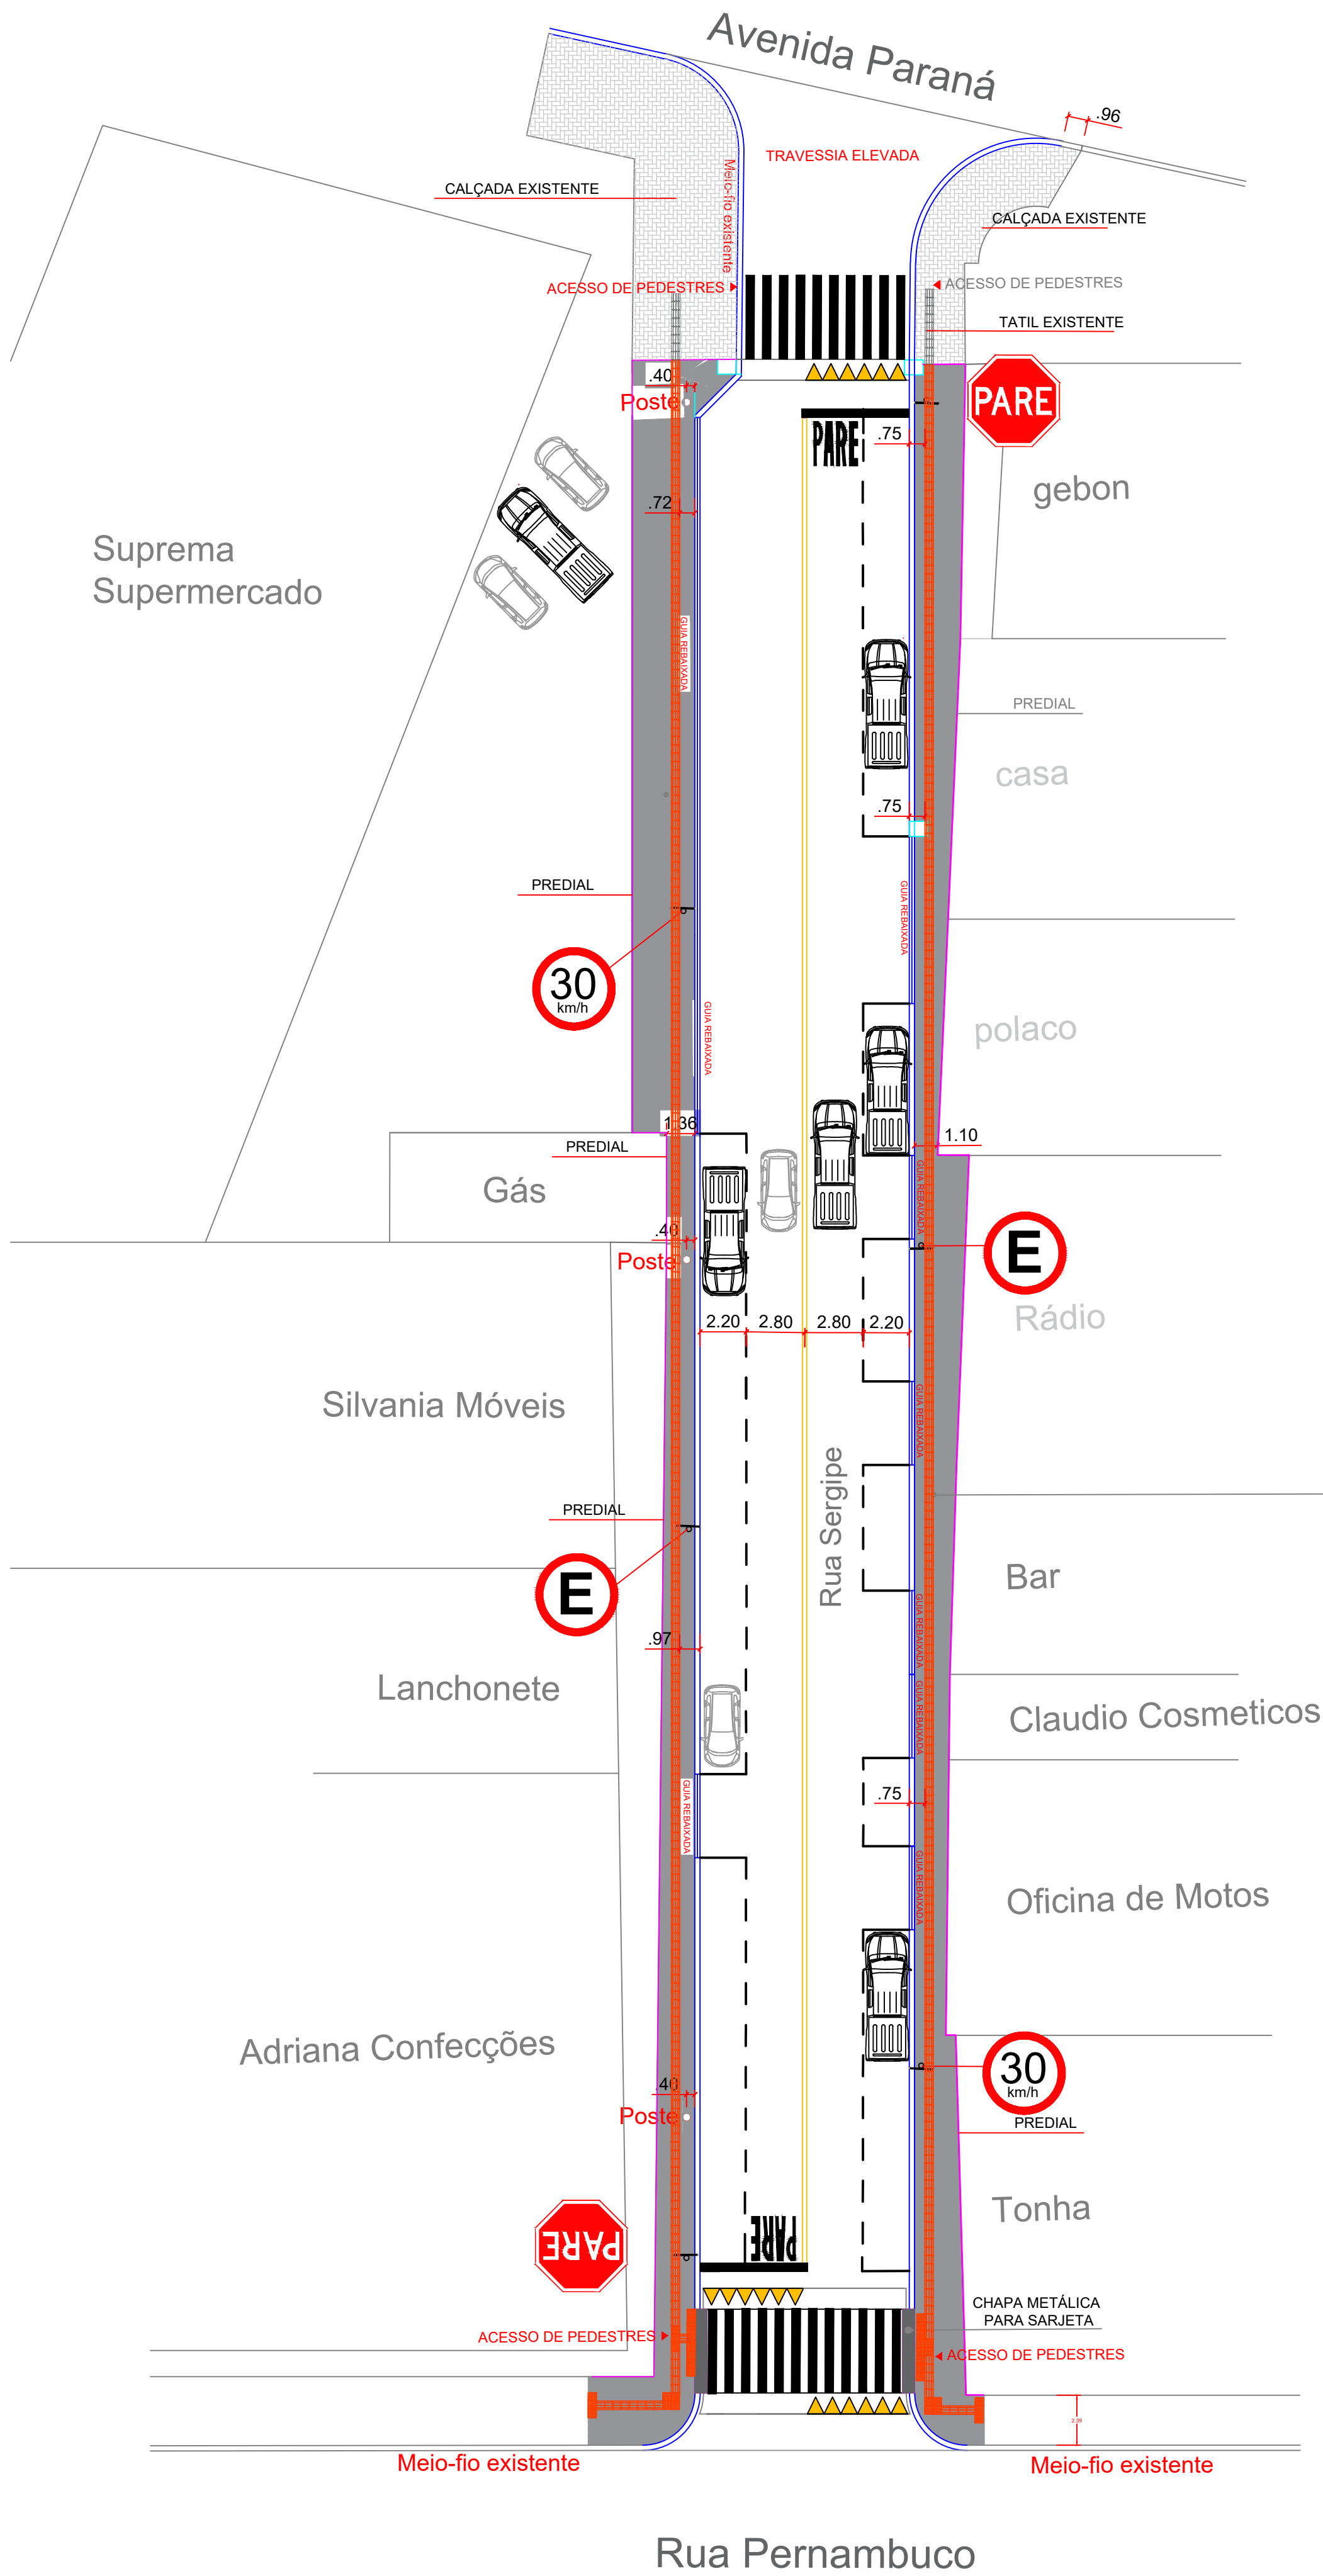
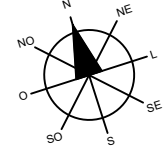


PROJETO DE SINALIZAÇÃO

Escala:.....1/250
RUA SERGIPE

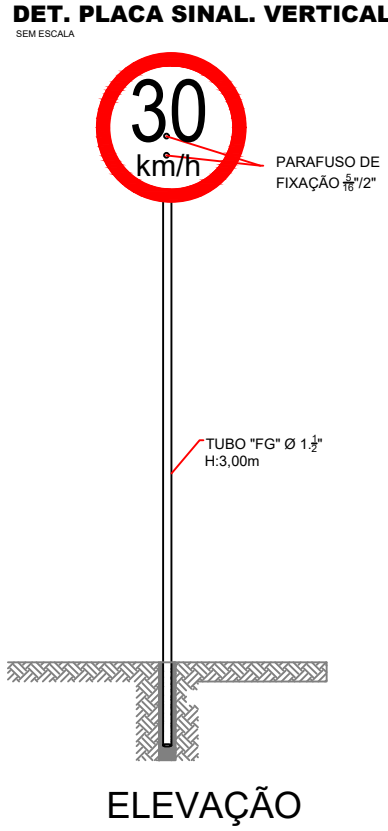


SERVIÇOS	QUANTIDADES
Pintura Amarela	54,60 m²
Pintura Branca	68,30 m²
Placa de regulamentação R-1	2,0 und
Placa de regulamentaçãoR-6B	2,0 und
Placa de regulamentação R19/30	2,0 und

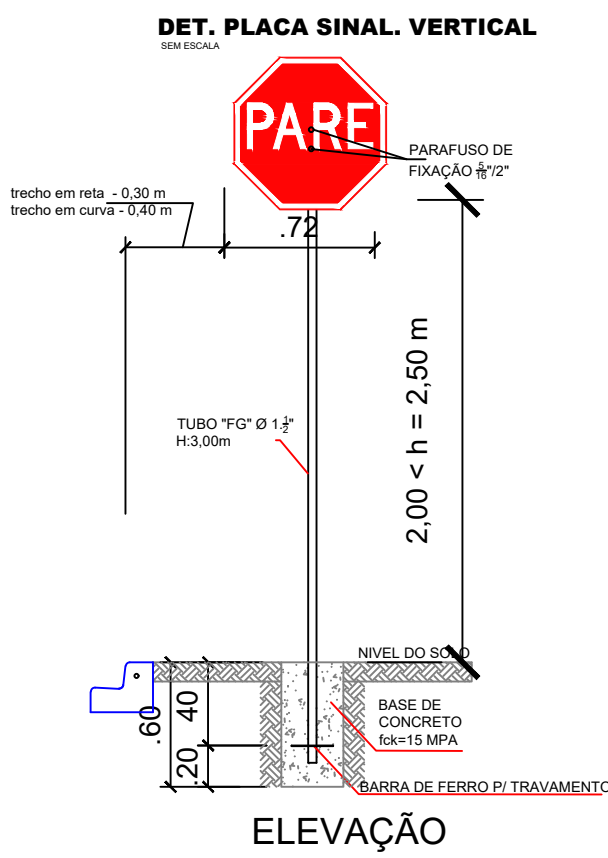

DETALHE PINTURA

Escala 1:100

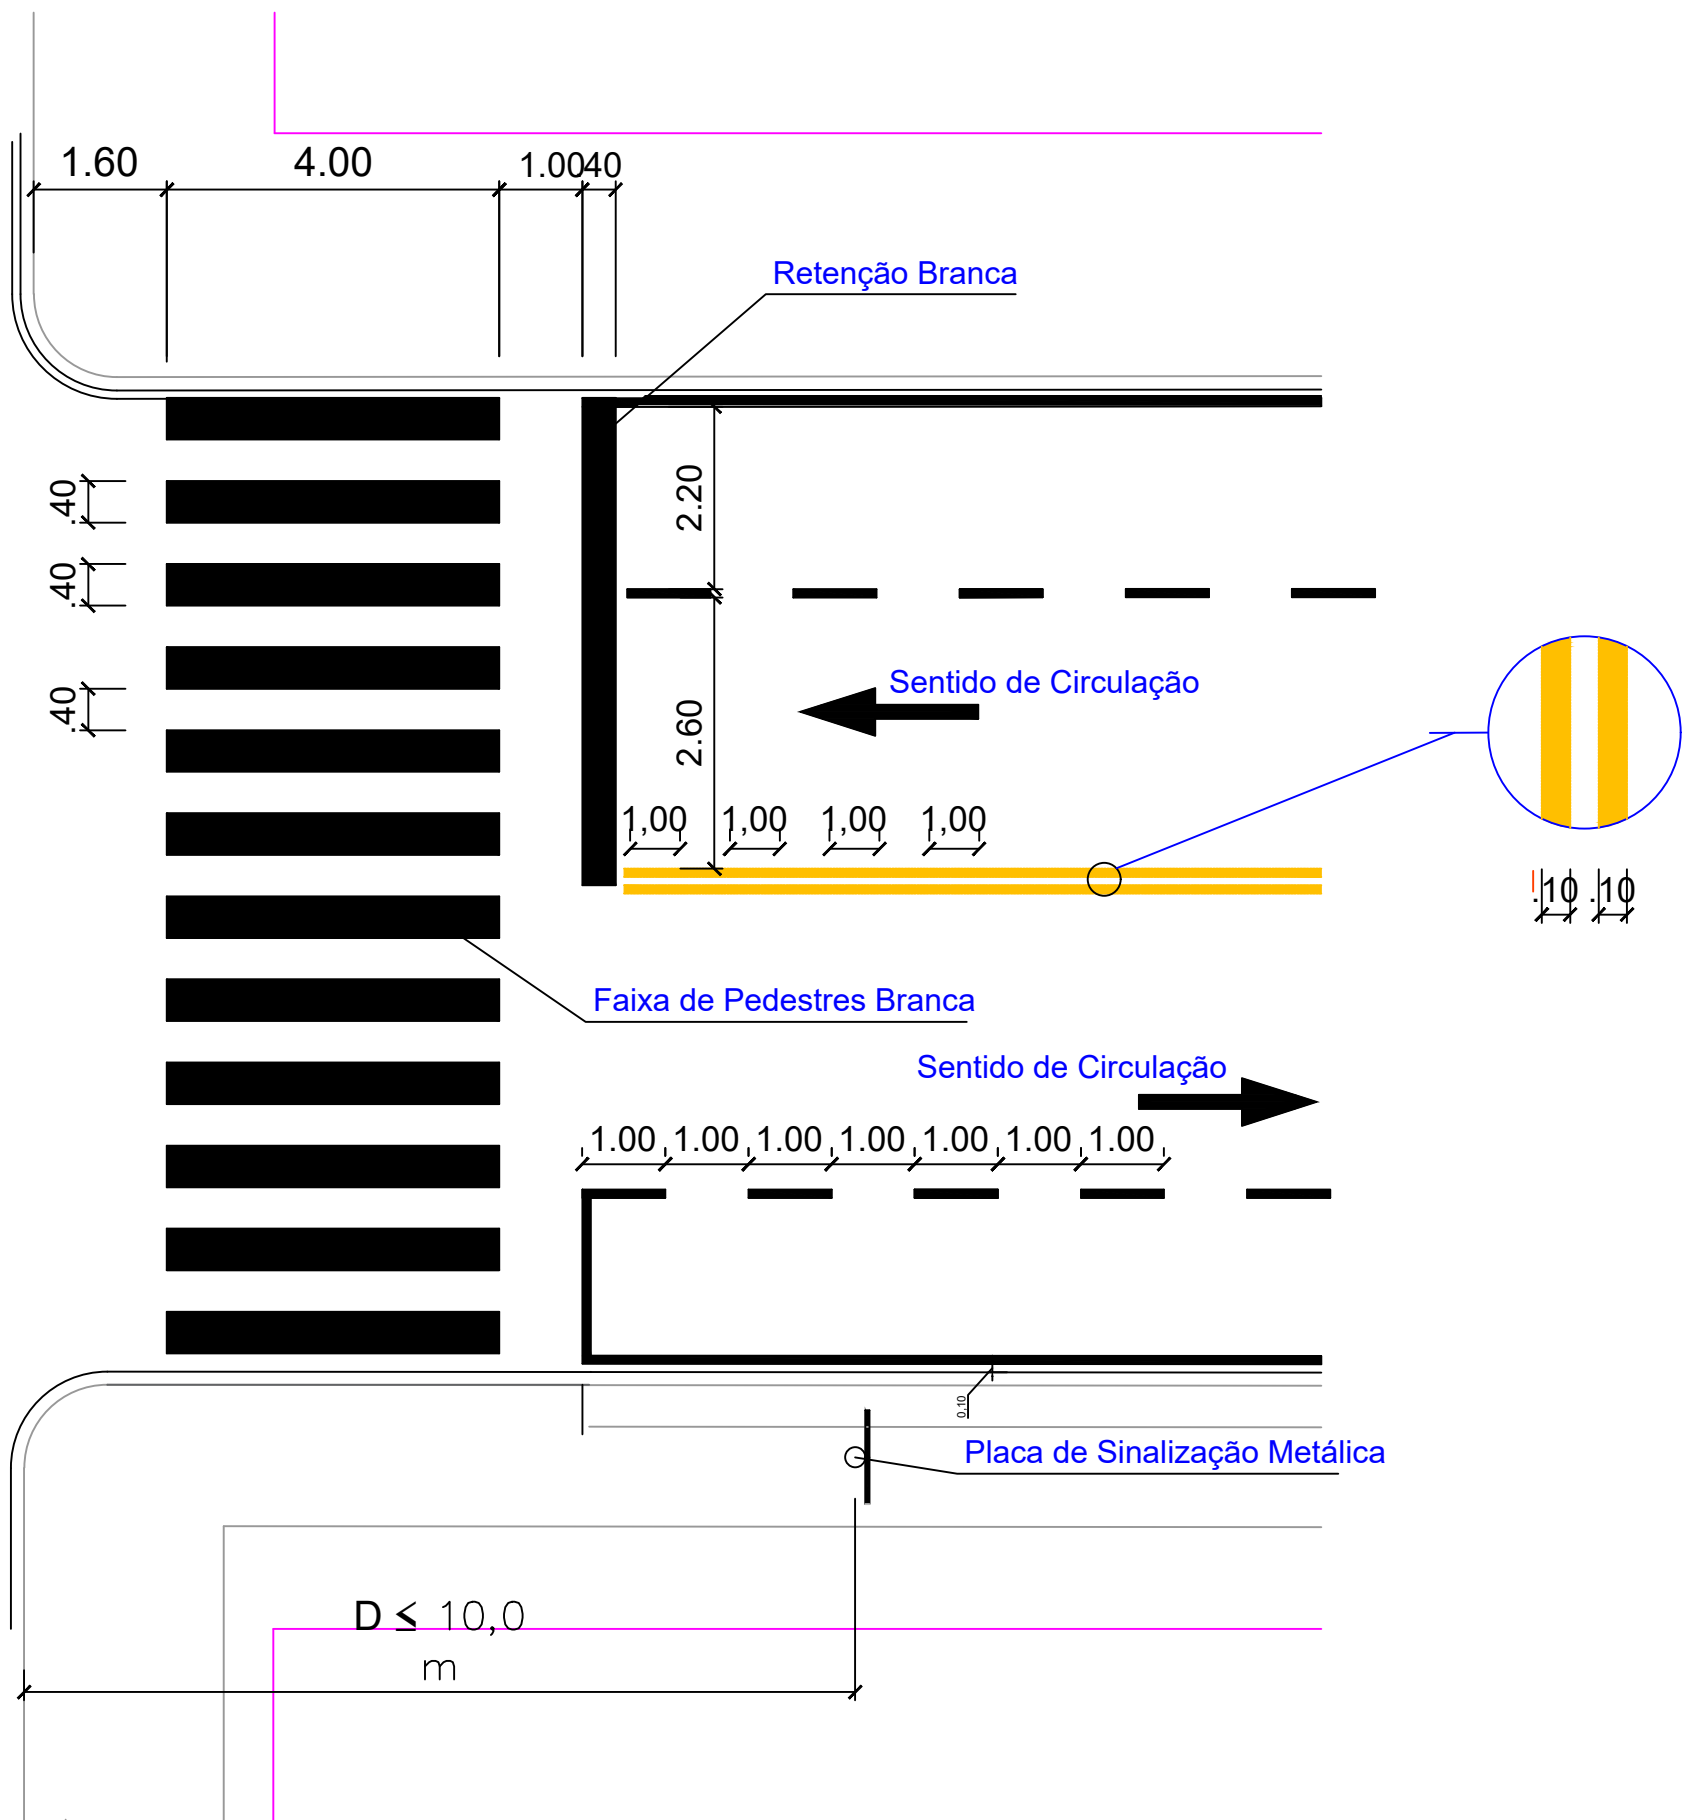

LEGENDA	
Layout	Descrição
R-1 	Placa de regulamentação, refletiva. L=0,25m
R-6B 	Placa de regulamentação, refletiva. D=0,50m
R-19/30 	Placa de regulamentação, refletiva. D=0,50m

DEPARTAMENTO DE ENGENHARIA

PRANCHA
02/02

OBRA:
TRATA-SE DE PAVIMENTAÇÃO SOBRE PEDRAS IRREGULARES E RECAPE

ENDEREÇO DA OBRA:
RUA SERGIPE (ENTRE A AVENIDA PARANÁ E RUA PERNAMBUCO)

CONTEÚDO:
PROJETO DE SINALIZAÇÃO

PROPRIETÁRIO:
Maycon Lopes Simioni
Prefeito do município de Laranjal
CNPJ: 95.694.536/0001-80

RESPONSÁVEL TÉCNICO PELO PROJETO:
Paulo Henrique Rodrigues Medeiros
Engenheiro Civil - CREA-PR 168.345/D

DESENHO: PAULO H.

ESCALA: Indicada

Laranjal, 19 de junho de 2025.